


Фасад в осях '1'-'6'

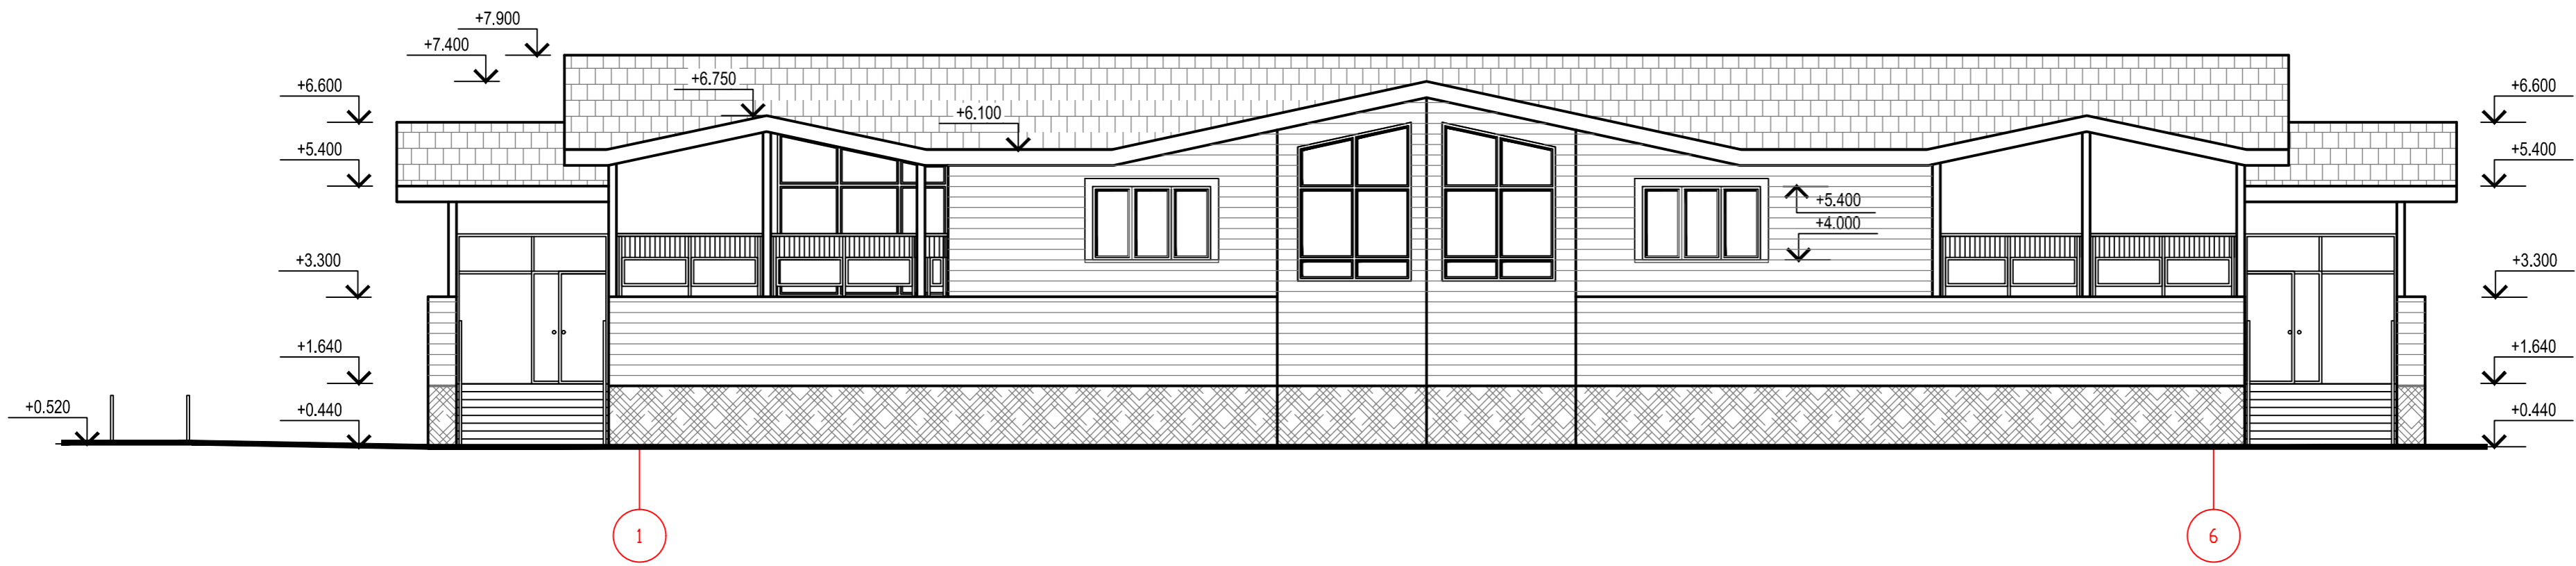

Фасад в осях '6'-'1'




1. Оборудование установленное на кровле условно не показано.


Согласовано	
Имя, № подл.	Подп. и дата
Имя, № инв. №	Взачен инв. №

					Т-15-18-04-АР				
					г. Апатиты, ул. Победы, д.4				
Изм.	Кол.лч.	Лист	№ док.	Подп.	Дата	Модульный (каркасный) вспомогательный корпус лыжного стадиона	Стадия	Лист	Листов
							п	1	
Разработал	Хаак					Фасад в осях '6'-'1'. Фасад в осях '1'-'6'.	 ООО 'СОЮЗ-ПРОЕКТ' Формат А2		
Проверил	Руденец								
Н.контр.	Касьянов								
Утвердил	Хабьбуллин								

Фасад в осях 'Г'-'А'

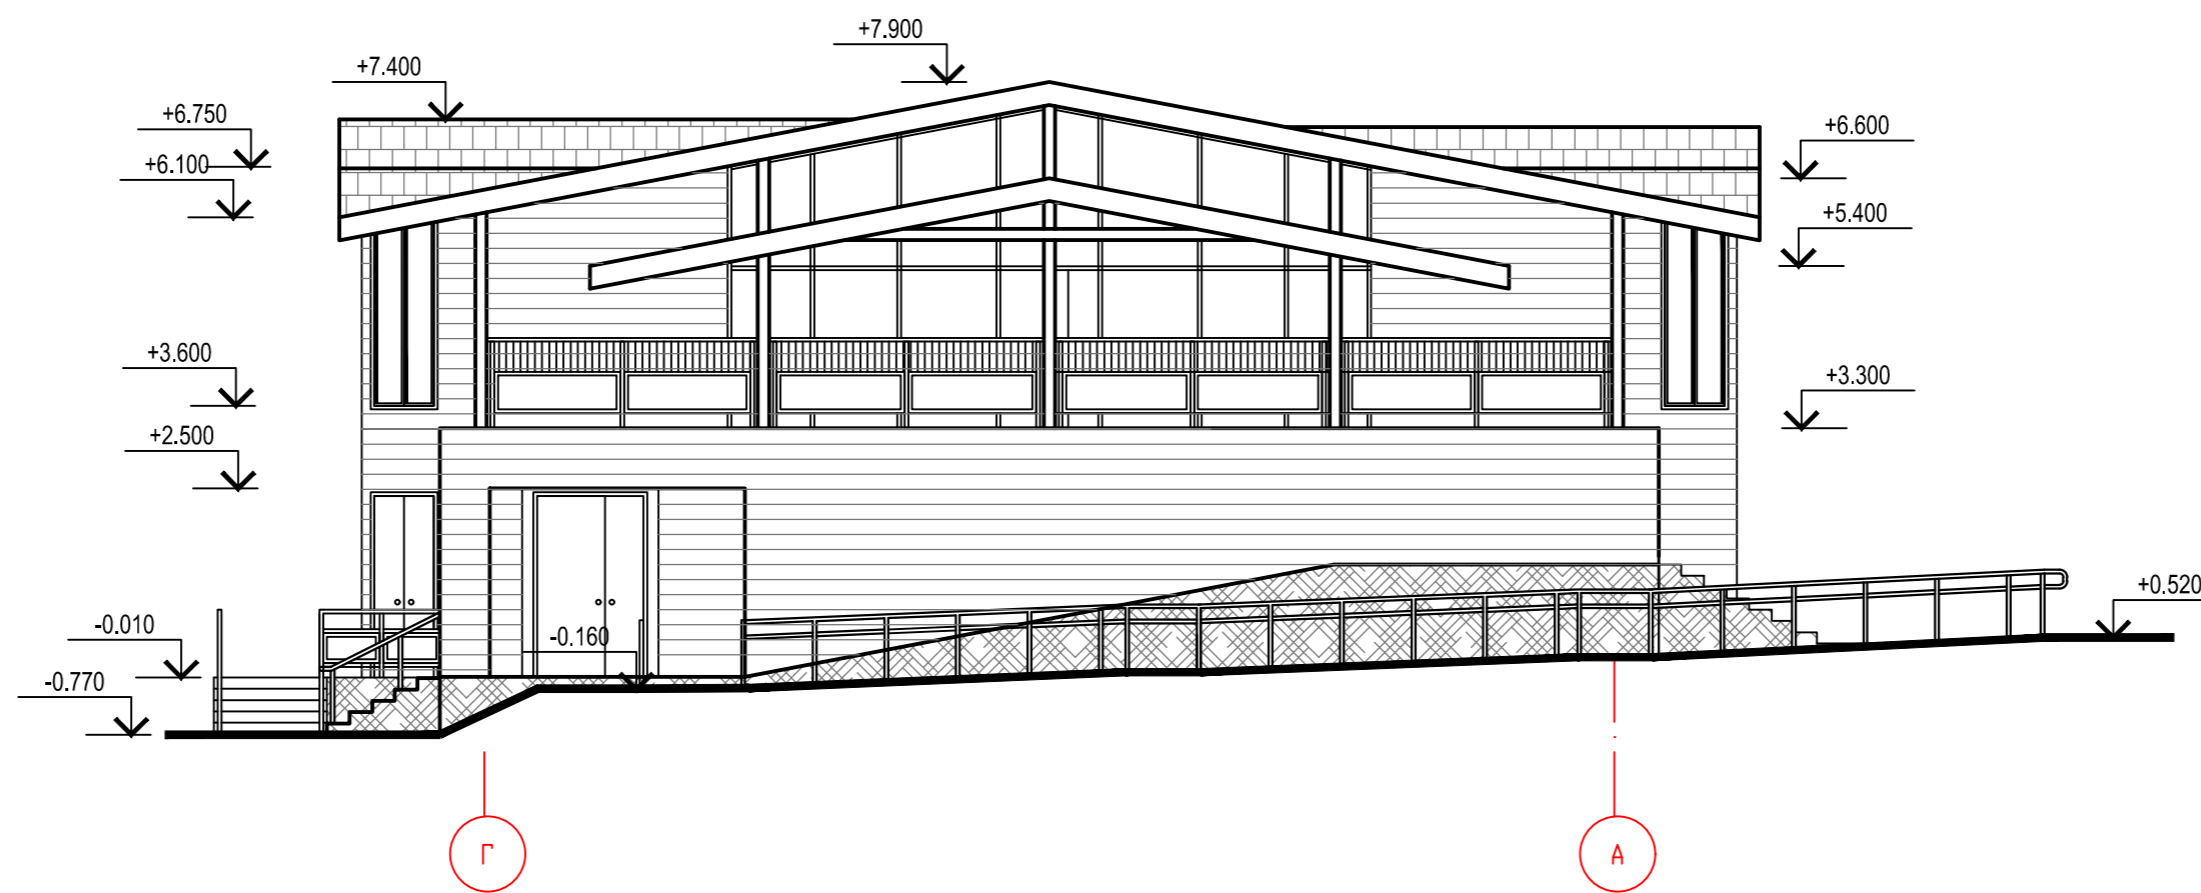


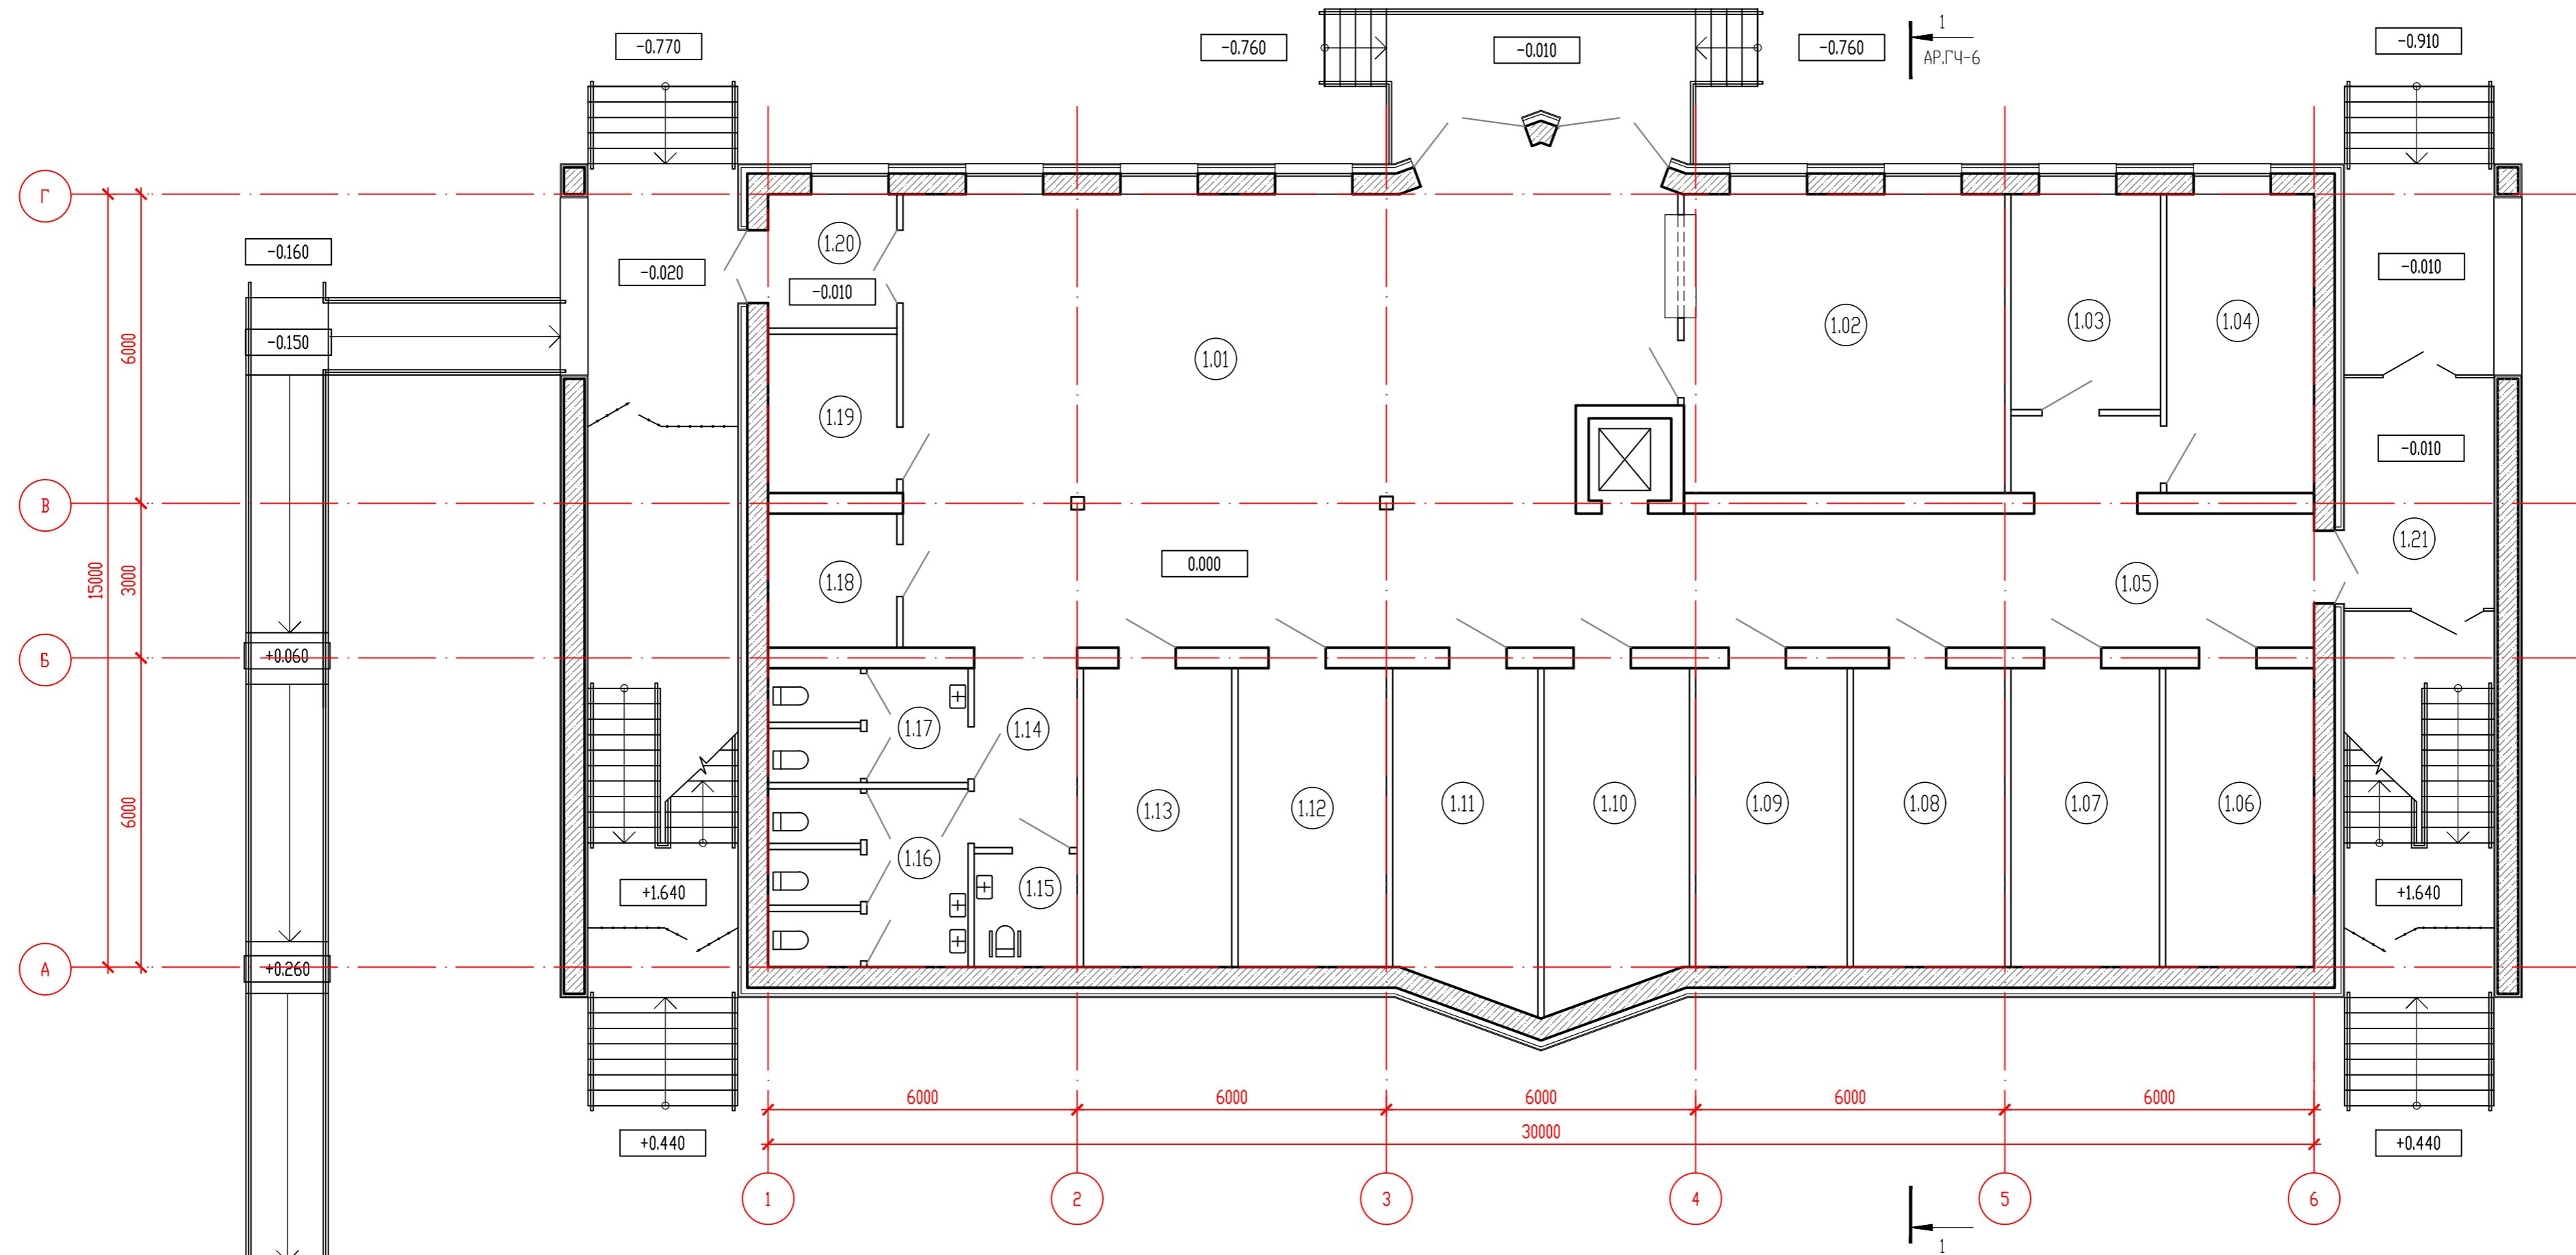
Фасад в осях 'А'-'Г'

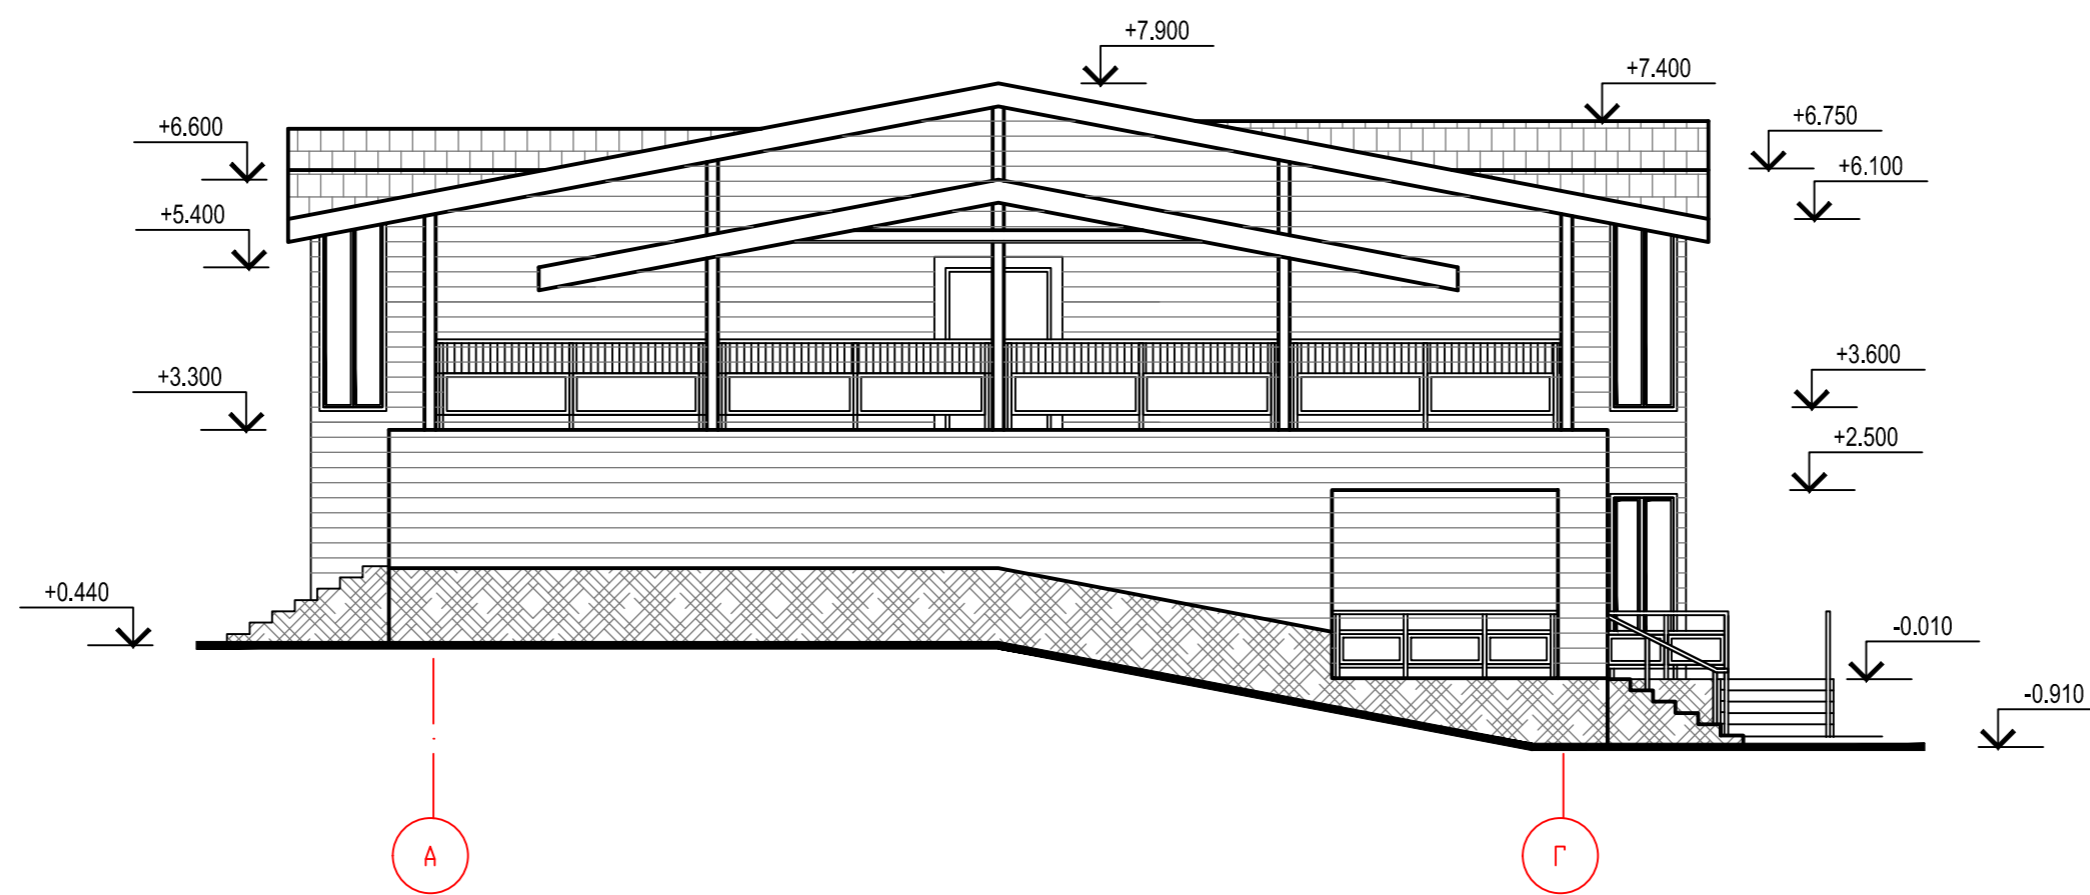

1. Оборудование установленное на кровле условно не показано.

Согласовано
Изнач. инв. №
Подп. и дата
Инв. № подл.

						Т-15-18-04-АР			
						г. Апатиты, ул. Победы, д.4			
Изм.	Колыч	Лист	№ док.	Подп.	Дата	Модульный (каркасный) вспомогательный корпус лыжного стадиона	Стадия	Лист	Листов
							п	2	
Разработал	Хаак					Фасад в осях 'Г'-'А'. Фасад в осях 'А'-'Г'.	 ООО 'СОЮЗ-ПРОЕКТ' Формат А2		
Проверил	Руденец								
Н.контр.	Касьянов								
Утвердил	Хабиевлин								



ЭКСПЛИКАЦИЯ ПОМЕЩЕНИЙ 1 ЭТАЖА


Номер помещения	Наименование	Площадь м2	Кат. помещения
1.01	Вестибюль	00.0	
1.02	Помещение хранения и выдачи лыж	00.0	
1.03	Офисное помещение	00.0	
1.04	Офисное помещение	00.0	
1.05	Коридор	00.0	
1.06	Командная раздевальная	00.0	
1.07	Командная раздевальная	00.0	
1.08	Командная раздевальная	00.0	
1.09	Командная раздевальная	00.0	
1.10	Командная раздевальная	00.0	
1.11	Командная раздевальная	00.0	

ЭКСПЛИКАЦИЯ ПОМЕЩЕНИЙ 1 ЭТАЖА

Номер помещения	Наименование	Площадь м2	Кат. помещения
1.12	Командная раздевальная, доступная для маломобильных групп населения	00.0	
1.13	Командная раздевальная, доступная для маломобильных групп населения	00.0	
1.14	Коридор	00.0	
1.15	Уборная, доступная для маломобильных групп населения	00.0	
1.16	Уборная для женщин	00.0	
1.17	Уборная для мужчин	00.0	
1.18	Техническое помещение	00.0	
1.19	Техническое помещение	00.0	
1.20	Тамбур	00.0	
1.21	Тамбур	00.0	

						Т-15-18-04-АР			
						г. Апатиты, ул. Победы, д.4			
Изм.	Кол-во	Лист	№ док.	Подп.	Дата	Модульные (каркасные) вспомогательный корпус лыжного стадиона	Стадия	Лист	Листов
							П	4	
Разработал	Хаак					План 1 этажа	 ООО "СОЮЗ-ПРОЕКТ" Формат А2		
Проверил	Руденец								
Н.контр.	Касьянов								
Утвердил	Хабиевллин								

Согласовано	
Изм. № подл.	
Подп. и дата	
Взам. инв. №	

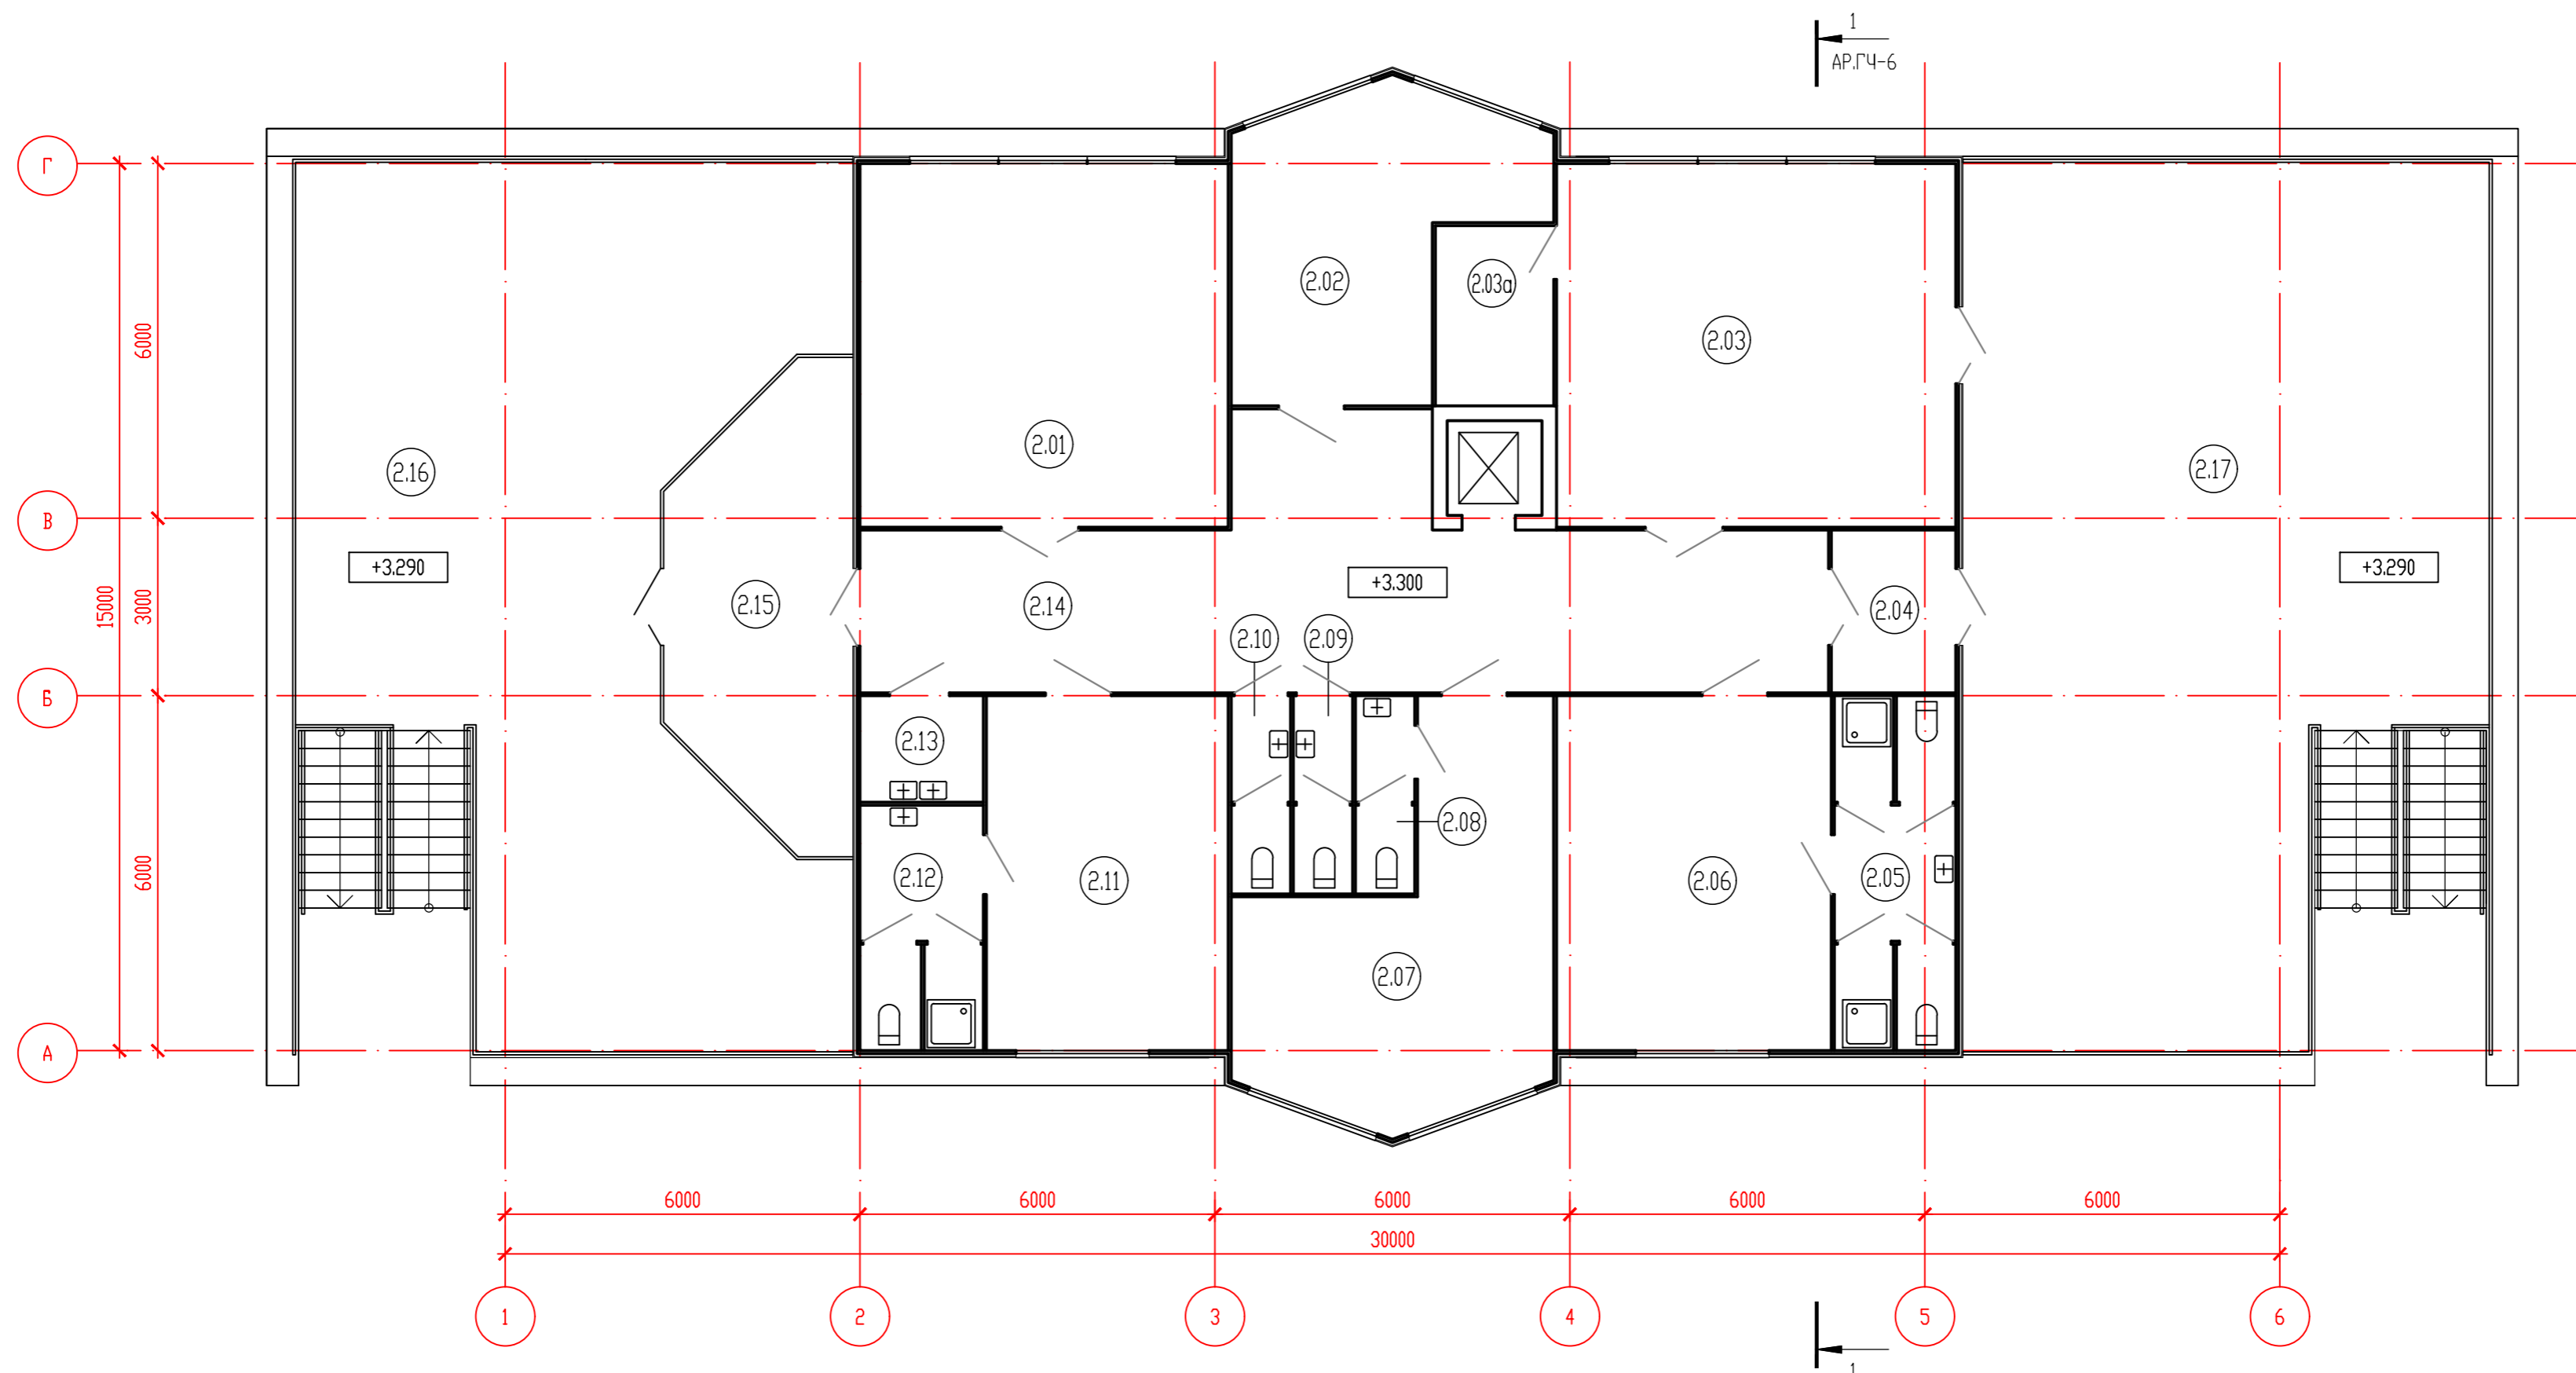

ЭКСПЛИКАЦИЯ ПОМЕЩЕНИЙ 2 ЭТАЖА


Номер помещения	Наименование	Площадь м2	Кат. помещения
2.01	VIP ложа	00.0	
2.02	Помещение для судьи-информатора	00.0	
2.03	Конференц-зал	00.0	
2.03а	Подсобное помещение	00.0	
2.04	Тамбур	00.0	
2.05	Санузел	00.0	
2.06	Командная раздевальная	00.0	
2.07	Кабинет врача	00.0	
2.08	Уборная	00.0	

ЭКСПЛИКАЦИЯ ПОМЕЩЕНИЙ 2 ЭТАЖА

Номер помещения	Наименование	Площадь м2	Кат. помещения
2.09	Уборная для мужчин	00.0	
2.10	Уборная для женщин	00.0	
2.11	Командная раздевальная	00.0	
2.12	Санузел	00.0	
2.13	Кладовая уборочного инвентаря	00.0	
2.14	Коридор	00.0	
2.15	Тамбур	00.0	
2.16	Терраса открытая	00.0	
2.17	Терраса открытая	00.0	


						Т-15-18-04-АР			
						г. Апатиты, ул. Победы, д.4			
Изм.	Кол.уч.	Лист	№ док.	Подп.	Дата	Модульный (каркасный) вспомогательный корпус лыжного стадиона	Стадия	Лист	Листов
							П	5	
Разработал	Хаак					План 2 этажа	 ООО 'СОЮЗ-ПРОЕКТ' Формат А2		
Проверил	Руденец								
Н.контр.	Касьянов								
Утвердил	Хабиевлин								


Согласовано	
Взамен инв. №	
Подп. и дата	
Инв. № подл.	

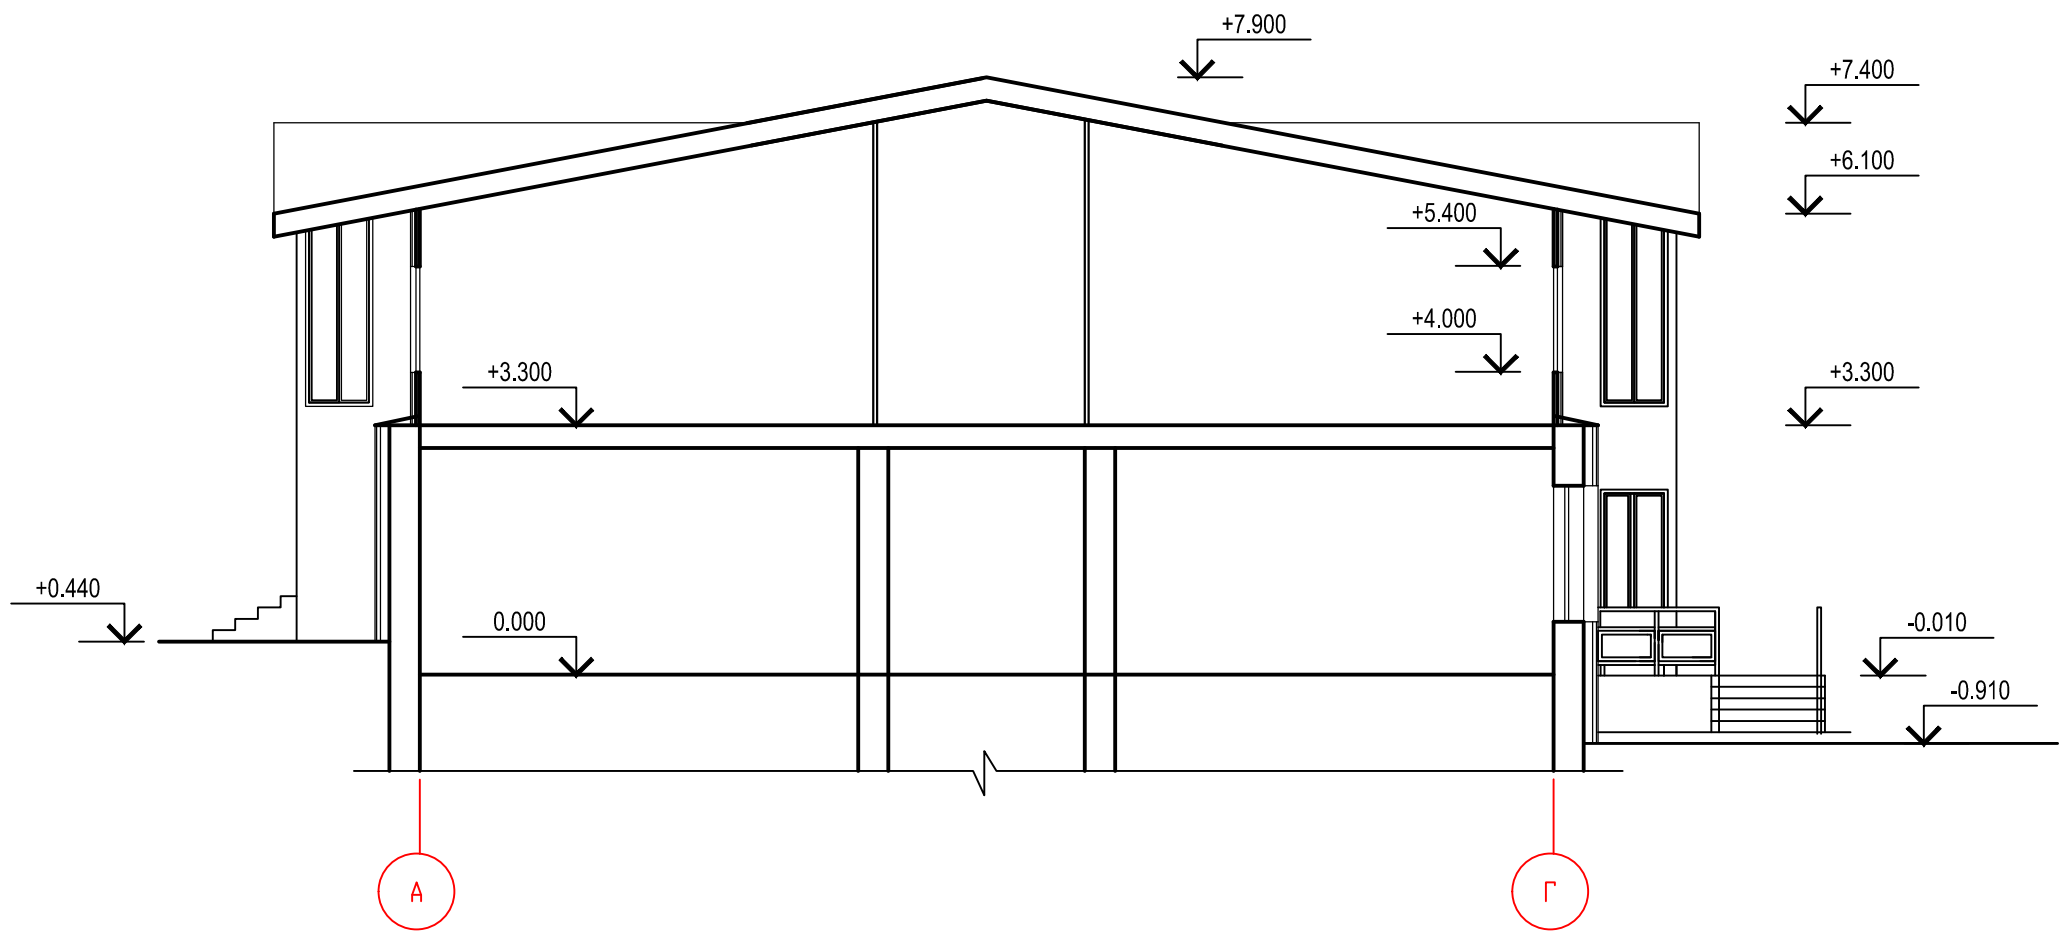

Согласовано

Изм. №	Инв. № подл.	Подп. и дата	Взамен инв. №

						Т-15-18-04-АР			
						г. Апатиты, ул. Победы, д.4			
Изм.	Кол.уч.	Лист	№ док.	Подп.	Дата	Модульный (каркасный) вспомогательный корпус лыжного стадиона	Стадия	Лист	Листов
							П	6	
Разработал	Хаак					Разрез 1-1	 ООО 'СОУЗ-ПРОЕКТ' Формат А3		
Проверил	Руденец								
Н.контр.	Касьянов								
Утвердил	Хабибуллин								

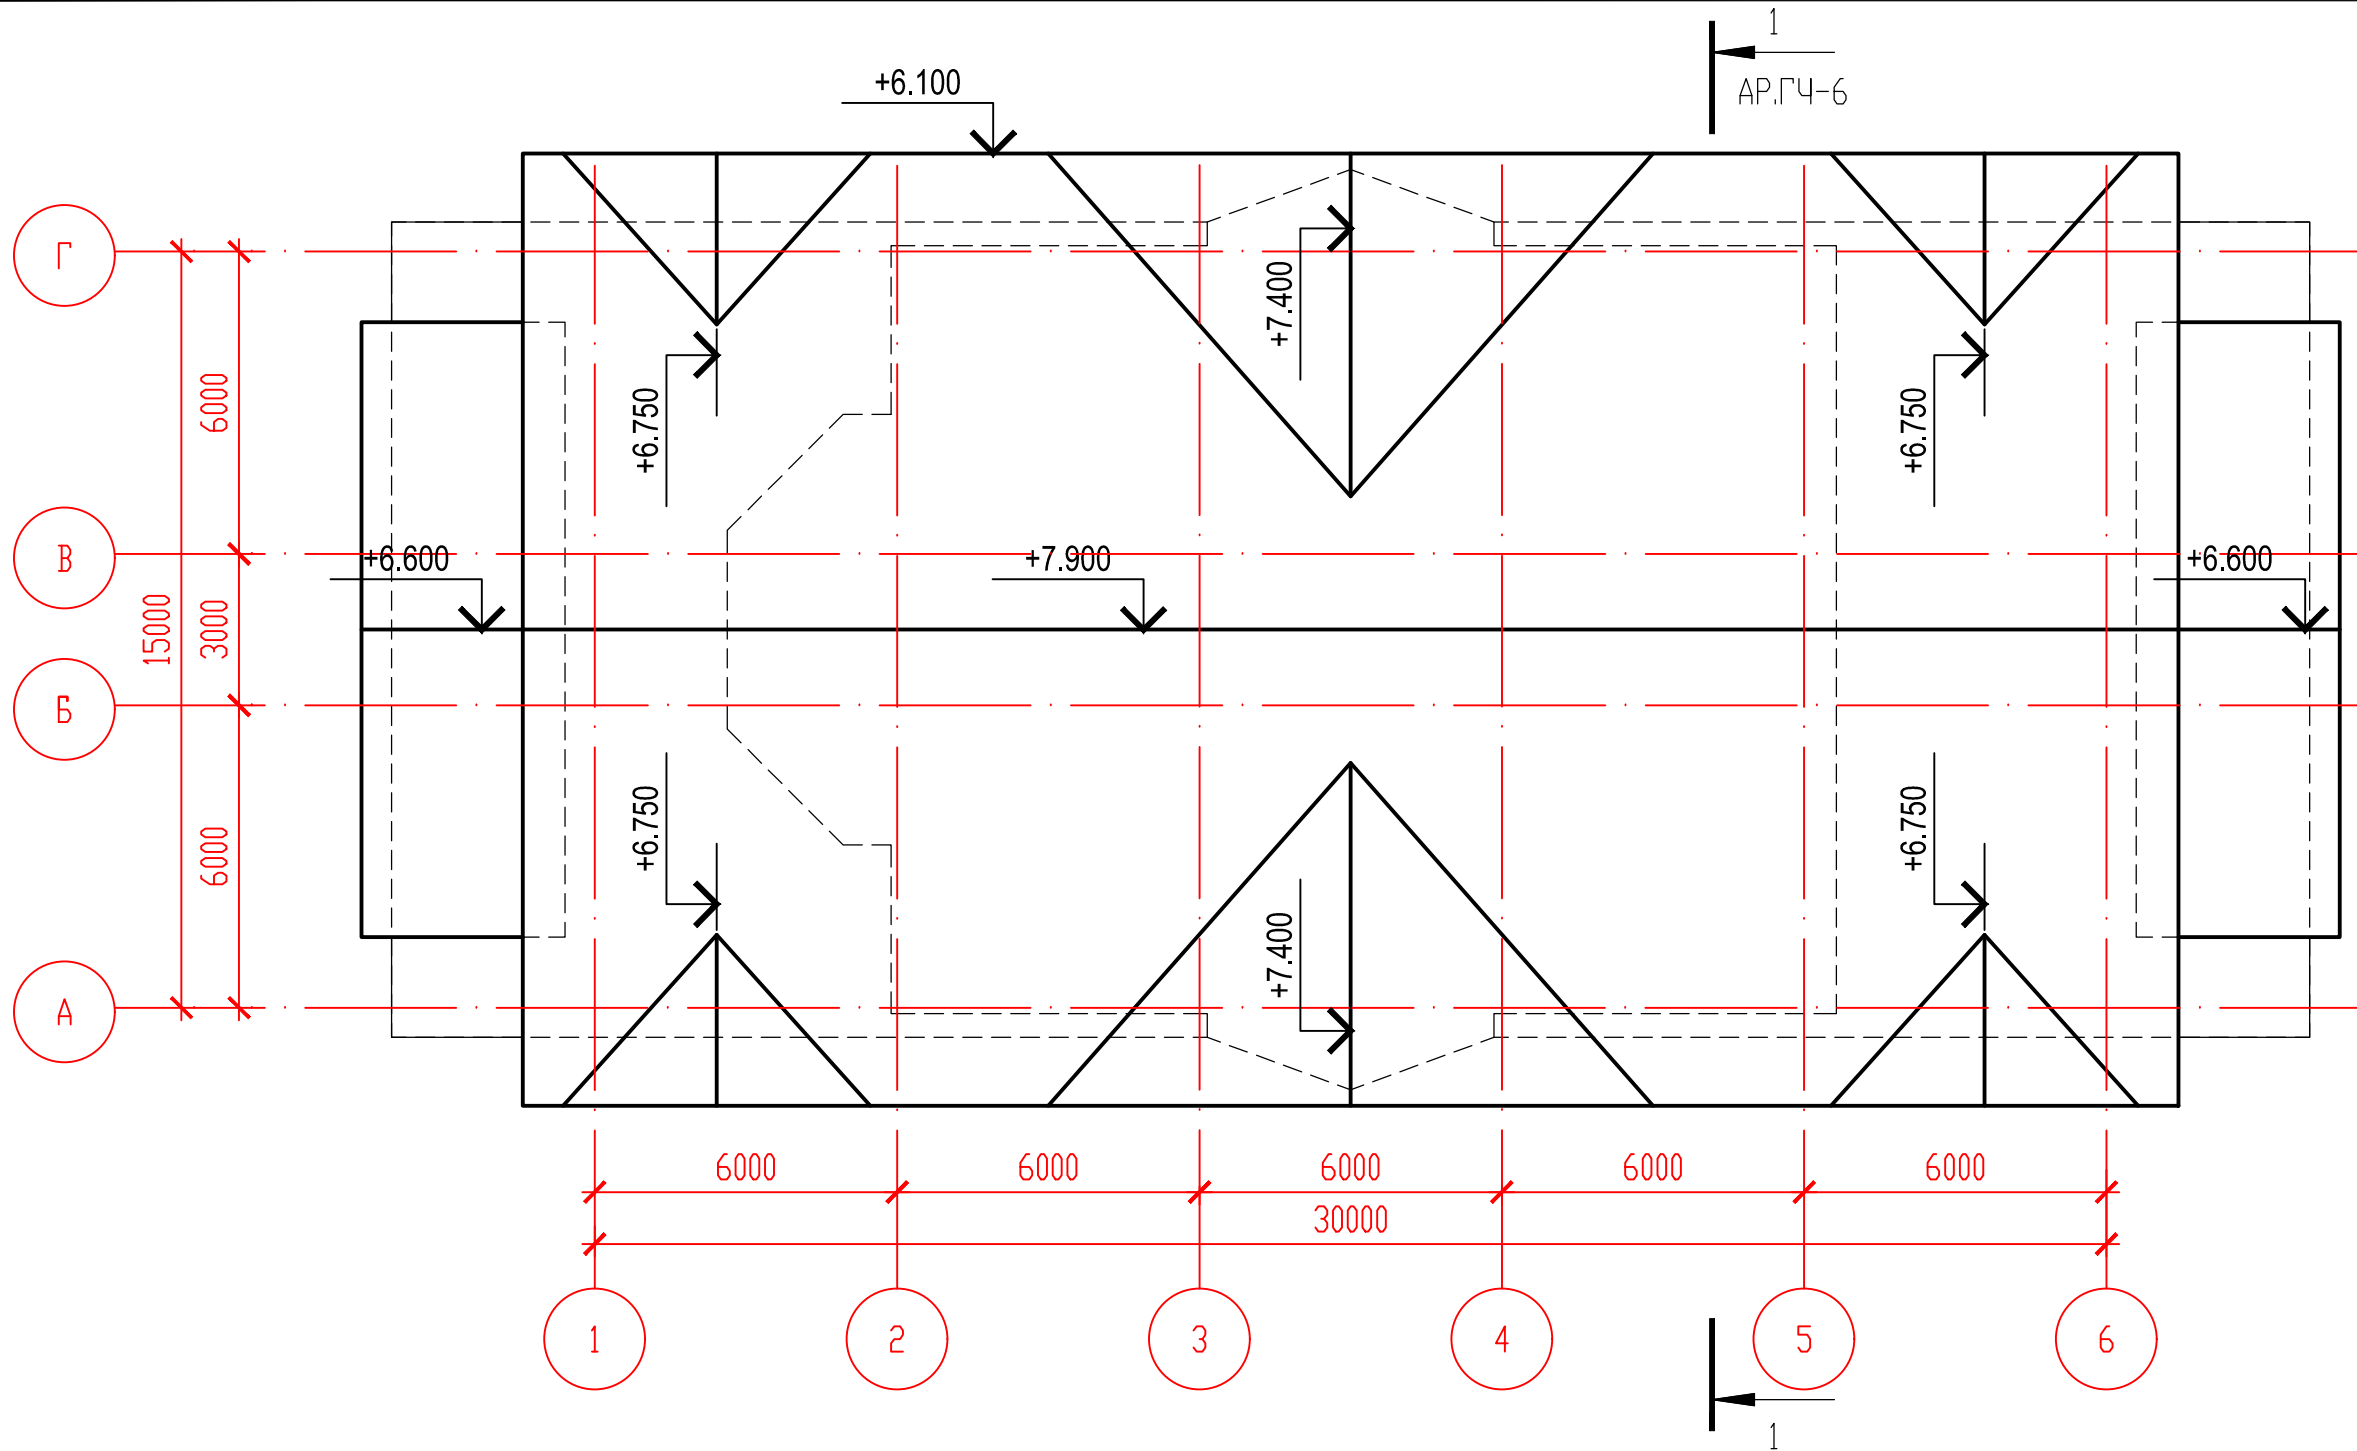

1. Оборудование установленное на кровле условно не показано.

Согласовано			

Ив. № подл.	Подп. и дата	Взамен инв. №	

Изм.	Кол.уч.	Лист	№ док.	Подп.	Дата
Разработал	Хаак				
Проверил	Руденец				
Н.контр.	Касьянов				
Утвердил	Хабибуллин				

T-15-18-04-AP		
г. Апатиты, ул. Победы, д.4		
Модульный (каркасный) вспомогательный корпус лыжного стадиона	Стадия	Лист
План кровли	П	7
	Листов	

