

УТВЕРЖДЕНА

постановлением
Администрации города Апатиты

Схема размещения гаражей, являющихся некапитальными строениями масштаб 1:1000

от "___" "___" №___

Вид объекта: некапитальные строения - металлические гаражи

Площадь земельного участка: 1269 кв.м

Схема № 13

Местоположение объекта: ул. Северная, ГЭК 3.


Требования к территории:

1. Гаражные кооперативы обеспечивают надлежащее санитарное состояние территорий массивов боксовых гаражей и прилегающих территорий, в том числе водоохранных зон водных объектов, а собственники (правообладатели) индивидуальных гаражей - территории индивидуальных гаражей и прилегающей территории;
2. Ответственность за санитарное содержание земельного участка, гаражных строений (боксов) гаражного кооператива возлагается на председателя гаражного кооператива а индивидуального гаража - на собственника (правообладателя);
3. Окраска гаражных строений должна быть выполнена в единой цветовой гамме. Должна сохраняться целостность конструкций гаражных строений;
4. Гаражные кооперативы, собственники (правообладатели) индивидуальных гаражей обязаны:
 - проводить регулярную уборку территории;
 - обеспечивать надлежащее техническое и санитарное содержание, своевременный ремонт и покраску гаражных строений;
 - обеспечивать нанесение информации на фасады гаражных строений (боксов) с названием гаражного кооператива и указанием номеров гаражных строений;
 - оборудовать места для сбора отходов урнами, контейнерами в соответствии с объемом накопления отходов, а также места для установки емкости для сбора горюче-смазочных материалов;
 - обеспечивать сбор и вывоз отходов в соответствии с Правилами, не допуская захламливания территории;
 - обеспечивать сохранность существующих зеленых насаждений;
 - обеспечивать надлежащее содержание и своевременный ремонт покрытий поверхности, малых архитектурных форм, других элементов благоустройства, размещенных на земельном участке.
5. Запрещается:
 - складировать и хранить любые материалы на крышах гаражных строений (боксов);
 - складировать отходы вне специально оборудованных мест, захламливать территорию гаражных кооперативов и прилегающую территорию;
 - использовать для складирования мусора контейнеры жилых домов;
 - выдвигать или перемещать снег, счищаемый с территории гаражного кооператива (индивидуального гаража), на проезжую часть, тротуары, внутриквартальные проезды и придомовые территории;
 - сжигать листву, отходы производства и потребления.


Срок размещения объекта: 10 лет

Схема координат МСК - 51

Обозначение характерных точек границ	Координаты	
	X	Y
1	487703,36	1458936,26
2	487635,00	1459036,40
3	487645,07	1459042,50
4	487712,30	1458941,94
5	487691,36	1458951,33
1	487703,36	1458936,26

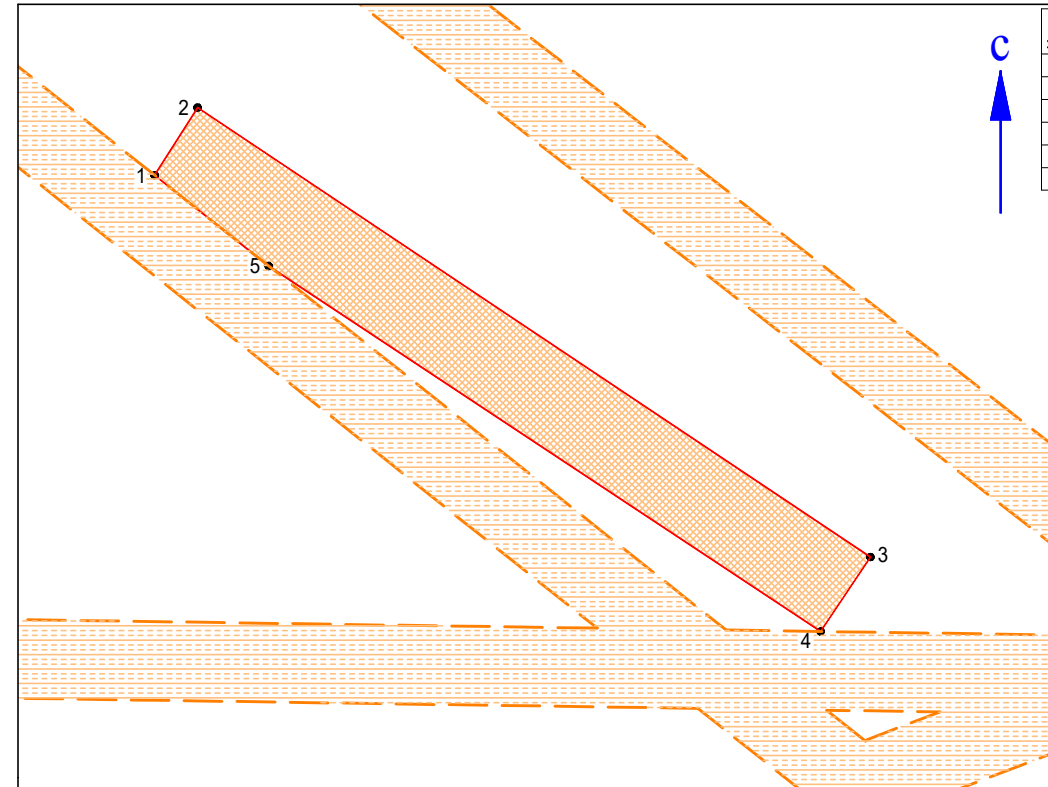

Ситуационный план

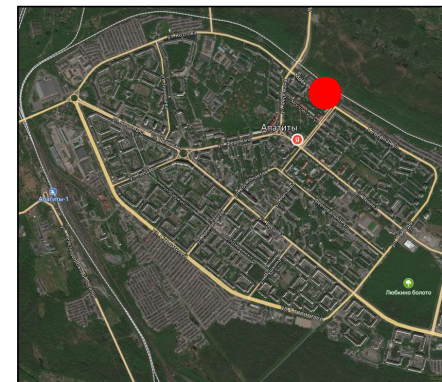

Условные обозначения:

- границы расположения существующих гаражей, являющихся некапитальными сооружениями
- границы земельного участка
- Охранная зона инженерных сетей водоснабжения и водоотведения