

# Схема размещения гаражей, являющихся некапитальными строениями масштаб 1:1000

УТВЕРЖДЕНА

постановлением  
Администрации города Апатиты

от "\_\_\_" \_\_\_\_\_ № \_\_\_\_\_

Схема № 2

Вид объекта: некапитальные строения - металлические гаражи

Площадь земельного участка: 4312 кв.м.

Местоположение объекта: ул. Строигелей, ГЭК 43.

Требования к территории:

1. Гаражные кооперативы обеспечивают надлежащее санитарное состояние территорий массивов боксовых гаражей и прилегающих территорий, в том числе водоохраных зон водных объектов, а собственники (правообладатели) индивидуальных гаражей - территории индивидуальных гаражей и прилегающей территории;

2. Ответственность за санитарное содержание земельного участка, гаражных строений (боксов) гаражного кооператива возлагается на председателя гаражного кооператива, а индивидуального гаража - на собственника (правообладателя);

3. Окраска гаражных строений должна быть выполнена в единой цветовой гамме. Должна сохраняться целостность конструкций гаражных строений;

4. Гаражные кооперативы, собственники (правообладатели) индивидуальных гаражей обязаны:

- проводить регулярную уборку территории;

- обеспечивать надлежащее техническое и санитарное содержание, своевременный ремонт и покраску гаражных строений;

- обеспечивать нанесение информации на фасады гаражных строений (боксов) с названием гаражного кооператива и указанием номеров гаражных строений;

- оборудовать места для сбора отходов урнами, контейнерами в соответствии с объемом накопления отходов, а также места для установки емкости для сбора горюче-смазочных материалов;

- обеспечивать сбор и вывоз отходов в соответствии с Правилами, не допуская захламливания территории;

- обеспечивать сохранность существующих зеленых насаждений;

- обеспечивать надлежащее содержание и своевременный ремонт покрытий поверхности, малых архитектурных форм, других элементов благоустройства, размещенных на земельном участке.

5. Запрещается:

- складировать и хранить любые материалы на крышах гаражных строений (боксов);

- складировать отходы вне специально оборудованных мест, захламливать территорию гаражных кооперативов и прилегающую территорию;

- использовать для складирования мусора контейнеры жилых домов;


- выдвигать или перемещать снег, счищаемый с территории гаражного кооператива (индивидуального гаража), на проезжую часть, тротуары, внутриквартальные проезды и придомовые территории;

- сжигать листву, отходы производства и потребления.

Срок размещения объекта: 10 лет

Схема координат МСК - 51

Обозначение характерных точек границ	Координаты	
	X	Y
1	486620,73	1457703,31
2	486641,23	1457719,09
3	486639,89	1457720,84
4	486661,72	1457738,36
5	486683,55	1457755,88
6	486682,89	1457757,85
7	486681,68	1457761,51
8	486677,97	1457766,17
9	486659,41	1457787,31
10	486652,41	1457791,10
11	486622,35	1457767,18
12	486622,06	1457767,59
13	486619,15	1457765,46
14	486594,82	1457746,16
15	486579,30	1457734,71
1	486620,73	1457703,31

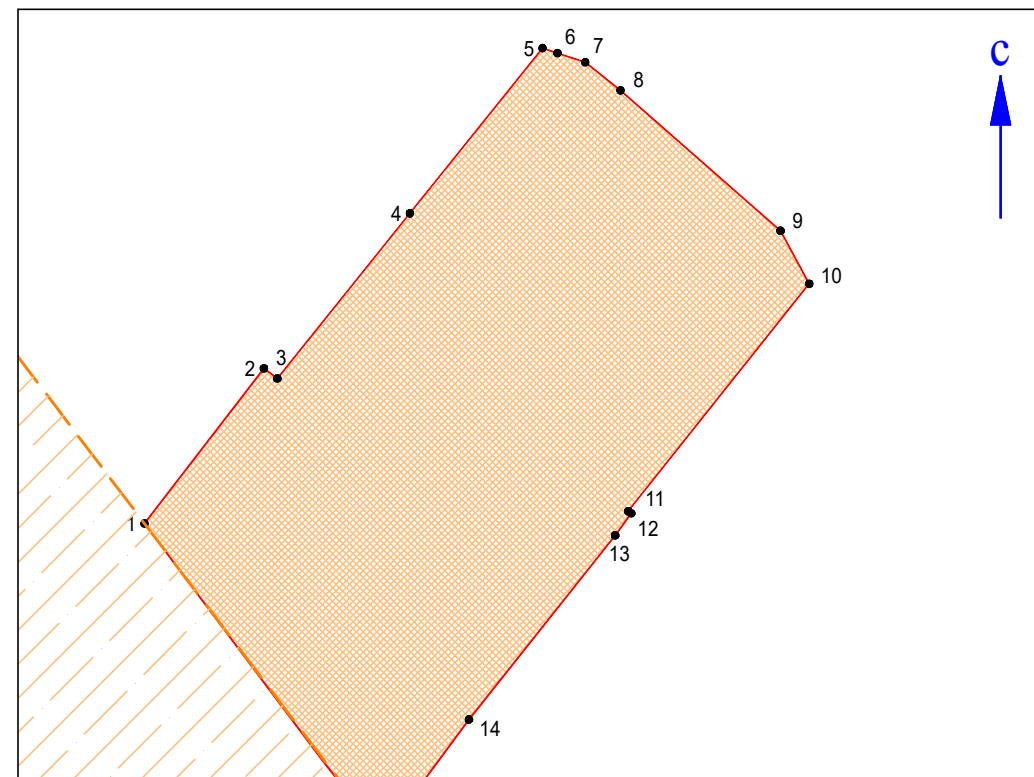

- Условные обозначения:
- границы расположения существующих гаражей, являющихся некапитальными сооружениями
  - границы земельного участка
  - Охранная зона объекта "Высоковольтная линия электропередачи 110 кВ (оперативный номер Л-115)

Ситуационный план

