

УТВЕРЖДЕНА

постановлением
Администрации города Апатиты

Схема размещения гаражей, являющихся некапитальными строениями масштаб 1:1000

от "___" "___" №___

Вид объекта: некапитальные строения - металлические гаражи

Площадь земельного участка: 2044 кв.м.

Схема № 3

Местоположение объекта: ул. Строигелей, ГЭК 25.

Требования к территории:





1. Гаражные кооперативы обеспечивают надлежащее санитарное состояние территорий массивов боксовых гаражей и прилегающих территорий, в том числе водоохранных зон водных объектов, а собственники (правообладатели) индивидуальных гаражей - территории индивидуальных гаражей и прилегающей территории;
2. Ответственность за санитарное содержание земельного участка, гаражных строений (боксов) гаражного кооператива возлагается на председателя гаражного кооператива, а индивидуального гаража - на собственника (правообладателя);
3. Окраска гаражных строений должна быть выполнена в единой цветовой гамме. Должна сохраняться целостность конструкций гаражных строений;
4. Гаражные кооперативы, собственники (правообладатели) индивидуальных гаражей обязаны:
 - проводить регулярную уборку территории;
 - обеспечивать надлежащее техническое и санитарное содержание, своевременный ремонт и покраску гаражных строений;
 - обеспечивать нанесение информации на фасады гаражных строений (боксов) с названием гаражного кооператива и указанием номеров гаражных строений;
 - оборудовать места для сбора отходов урнами, контейнерами в соответствии с объемом накопления отходов, а также места для установки емкости для сбора горюче-смазочных материалов;
 - обеспечивать сбор и вывоз отходов в соответствии с Правилами, не допуская захламливания территории;
 - обеспечивать сохранность существующих зеленых насаждений;
 - обеспечивать надлежащее содержание и своевременный ремонт покрытий поверхности, малых архитектурных форм, других элементов благоустройства, размещенных на земельном участке.
5. Запрещается:
 - складировать и хранить любые материалы на крышах гаражных строений (боксов);
 - складировать отходы вне специально оборудованных мест, захламывать территорию гаражных кооперативов и прилегающую территорию;
 - использовать для складирования мусора контейнеры жилых домов;
 - выдвигать или перемещать снег, счищаемый с территории гаражного кооператива (индивидуального гаража), на проезжую часть, тротуары, внутриквартальные проезды и придомовые территории;
 - сжигать листву, отходы производства и потребления.


Срок размещения объекта: 10 лет

Схема координат МСК - 51

| Обозначение характерных точек границ | Координаты | |
|---|------------|------------|
| | X | Y |
| 1 | 486407,48 | 1457864,94 |
| 2 | 486511,40 | 1457969,46 |
| 3 | 486521,76 | 1457955,40 |
| 4 | 486487,00 | 1457950,14 |
| 5 | 486484,76 | 1457945,00 |
| 6 | 486398,68 | 1457871,61 |
| 1 | 486407,48 | 1457864,94 |

Условные обозначения:

-  - границы расположения существующих гаражей, являющихся некапитальными сооружениями
-  - границы земельного участка
-  - Охранная зона объекта "Высоковольтная линия электропередачи 110 кВ (оперативный номер Л-115)
-  - Охранная зона инженерных сетей водоснабжения и водоотведения

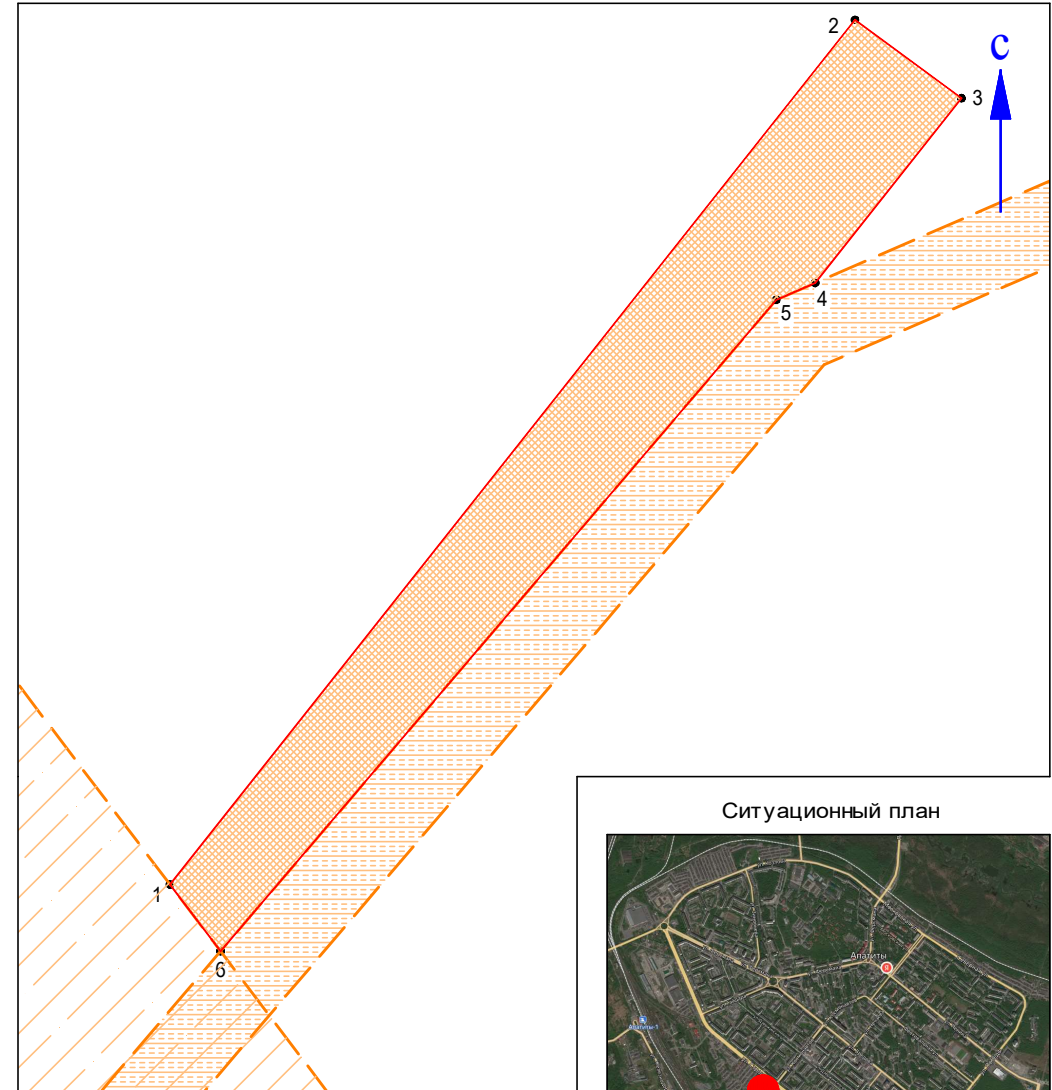

Ситуационный план

