

Схема размещения гаражей, являющихся некапитальными строениями масштаб 1:1000

Вид объекта: некапитальные строения - металлические гаражи

Площадь земельного участка: 4608 кв.м

Местоположение объекта: ул. Строителей, ГЭК 2.

Требования к территории:




1. Гаражные кооперативы обеспечивают надлежащее санитарное состояние территорий массивов боксовых гаражей и прилегающих территорий, в том числе водоохраных зон водных объектов, а собственники (правообладатели) индивидуальных гаражей - территории индивидуальных гаражей и прилегающей территории;
2. Ответственность за санитарное содержание земельного участка, гаражных строений (боксов) гаражного кооператива возлагается на председателя гаражного кооператива, а индивидуального гаража - на собственника (правообладателя);
3. Окраска гаражных строений должна быть выполнена в единой цветовой гамме. Должна сохраняться целостность конструкций гаражных строений;
4. Гаражные кооперативы, собственники (правообладатели) индивидуальных гаражей обязаны:
 - проводить регулярно уборку территории;
 - обеспечивать надлежащее техническое и санитарное содержание, своевременный ремонт и покраску гаражных строений;
 - обеспечивать нанесение информации на фасады гаражных строений (боксов) с названием гаражного кооператива и указанием номеров гаражных строений;
 - оборудовать места для сбора отходов урнами, контейнерами в соответствии с объемом накопления отходов, а также места для установки емкости для сбора горюче-смазочных материалов;
 - обеспечивать сбор и вывоз отходов в соответствии с Правилами, не допуская захламления территории;
 - обеспечивать сохранность существующих зеленых насаждений;
 - обеспечивать надлежащее содержание и своевременный ремонт покрытий поверхности, малых архитектурных форм, других элементов благоустройства, размещенных на земельном участке.
5. Запрещается:
 - складировать и хранить любые материалы на крышах гаражных строений (боксов);
 - складировать отходы вне специально оборудованных мест, захламлять территорию гаражных кооперативов и прилегающую территорию;
 - использовать для складирования мусора контейнеры жилых домов;
 - выдвигать или перемещать снег, счищаемый с территории гаражного кооператива (индивидуального гаража), на проезжую часть, тротуары, внутриквартальные проезды и придомовые территории;
 - сжигать листву, отходы производства и потребления.

Срок размещения объекта: 10 лет

Схема координат МСК - 51

Обозначение характерных точек границ	Координаты	
	X	Y
1	486260,79	1457976,12
2	486281,46	1457995,36
3	486314,18	1458022,55
4	486337,64	1458038,70
5	486340,04	1458040,62
6	486392,38	1458082,40
7	486397,29	1458085,36
8	486400,57	1458087,99
9	486402,22	1458089,77
10	486412,31	1458097,84
11	486397,12	1458117,46
12	486316,22	1458053,03
13	486312,34	1458050,45
14	486308,12	1458047,04
15	486298,73	1458037,34
16	486242,13	1457990,26
1	486260,79	1457976,12

Условные обозначения:


-  - границы расположения существующих гаражей, являющихся некапитальными сооружениями
-  - границы земельного участка
-  - Охранная зона объекта "Высоковольтная линия электропередачи 110 кВ (оперативный номер Л-115)"

УТВЕРЖДЕНА

постановлением
Администрации города Апатиты

от "___" _____ № _____

Схема № 7

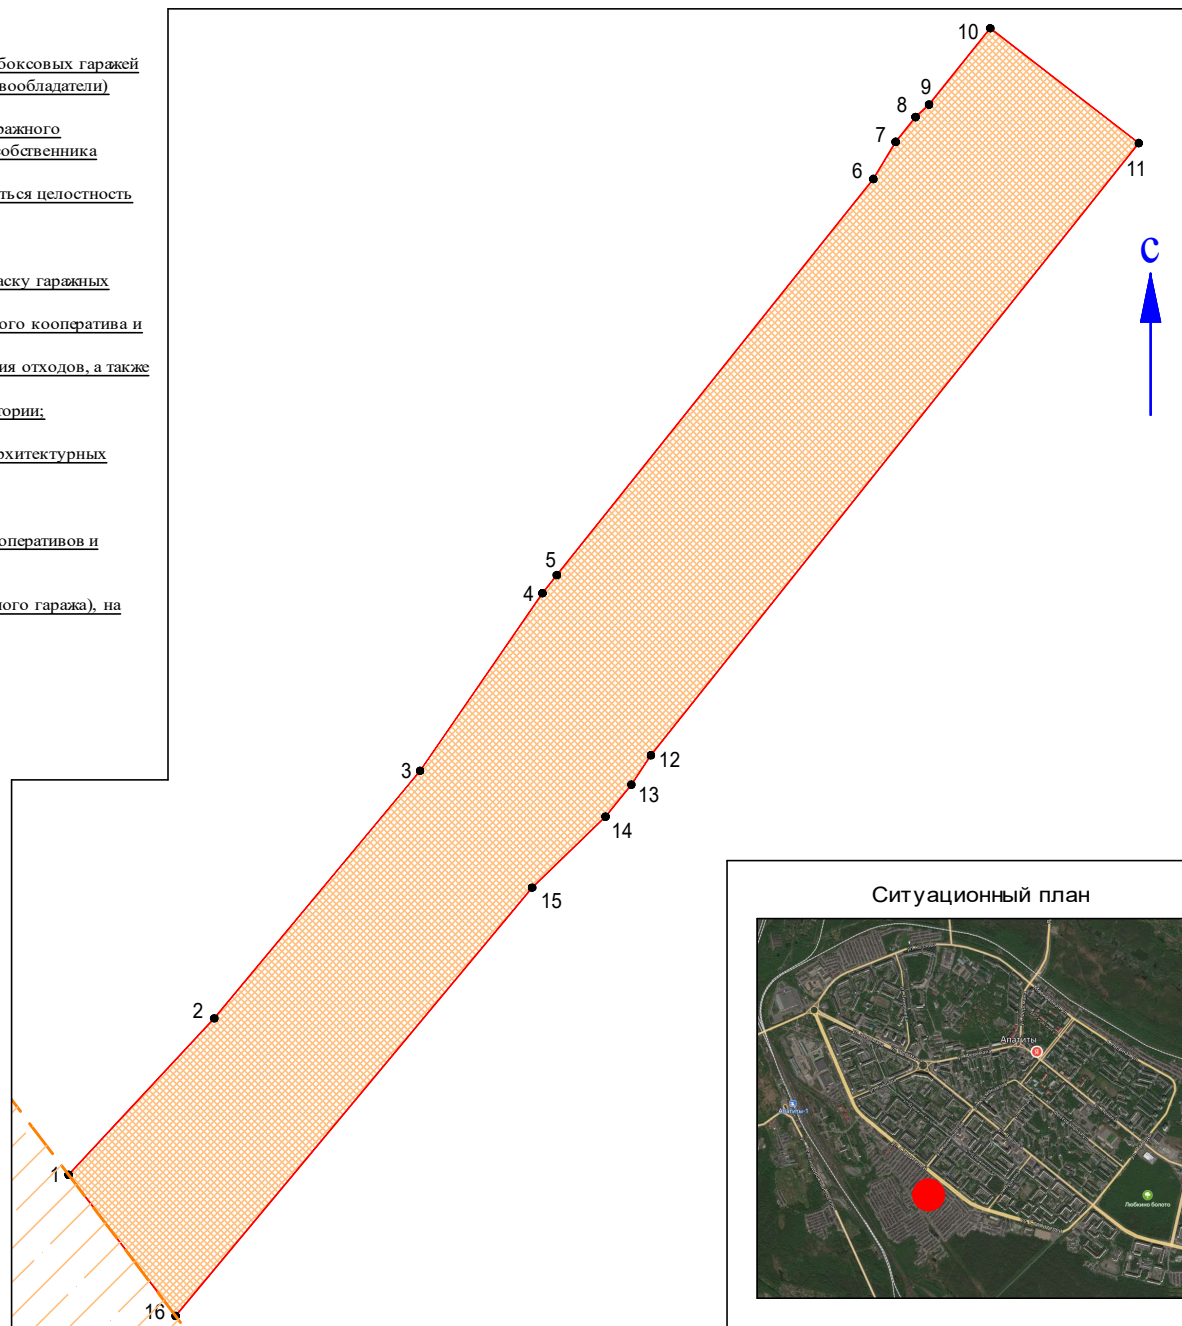

Ситуационный план

