

Схема размещения стоянок технических или других средств передвижения инвалидов масштаб 1:500

УТВЕРЖДЕНА
постановлением
Администрации города Апатиты

от "___" _____ № _____

ид объекта: стоянка средств передвижения инвалидов

Площадь земельного участка: 21,6 кв.м.


Схема № 19

Местоположение объекта: район многоквартирного дома № 1 по ул. Победы

Требования к внешнему виду объекта:

1. На стоянке хранения автотранспортных средств должны быть предусмотрены твердые виды покрытия, элементы сопряжения поверхностей, ограждения, урны или малые контейнеры для мусора, осветительное оборудование, информационные конструкции;
2. Маневрирование (проезд, разворот), остановка, стоянка транспортных средств на газонах, местах с зелеными насаждениями и на территориях рекреационного назначения запрещается.
3. Уборка и санитарное содержание стоянки производится по мере необходимости но не реже одного раза в месяц;
4. Запрещается складировать отходы вне специально оборудованных мест, захламлять территорию стоянки:
- выдвигать или перемещать снег, счищаемый со стоянки на проезжую часть, тротуары, внутриквартальные проезды и придомовые территории.


Срок размещения объекта: 10 лет

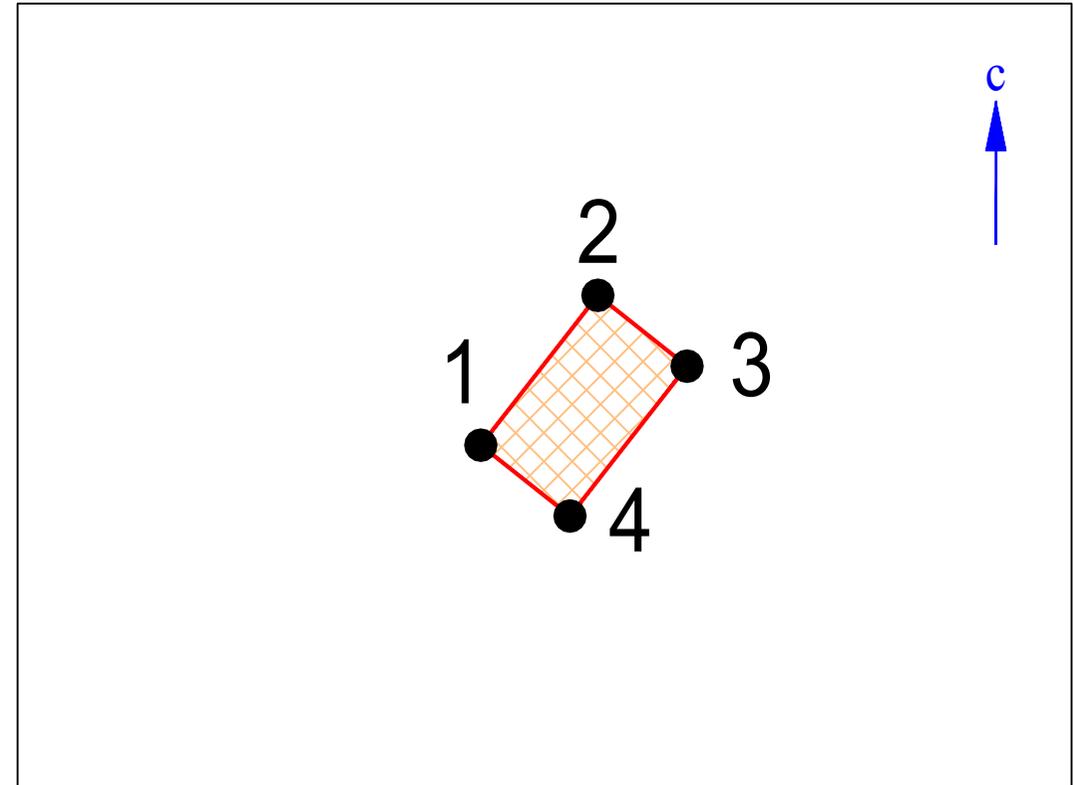

Ситуационный план

Схема координат МСК - 51

Обозначение характерных точек границ	Координаты	
	X	Y
1	486559,70	1459155,99
2	486564,42	1459159,70
3	486562,19	1459162,53
4	486557,47	1459158,82
1	486559,70	1459155,99

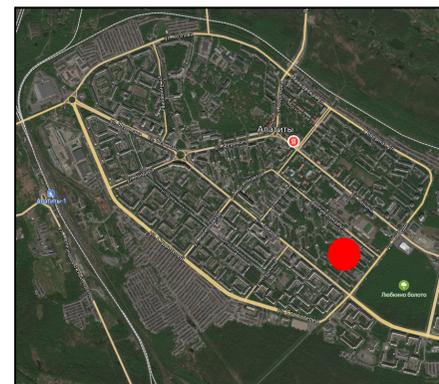

Условные обозначения:

- границы расположения существующих гаражей, являющихся некапитальными сооружениями
- границы земельного участка