


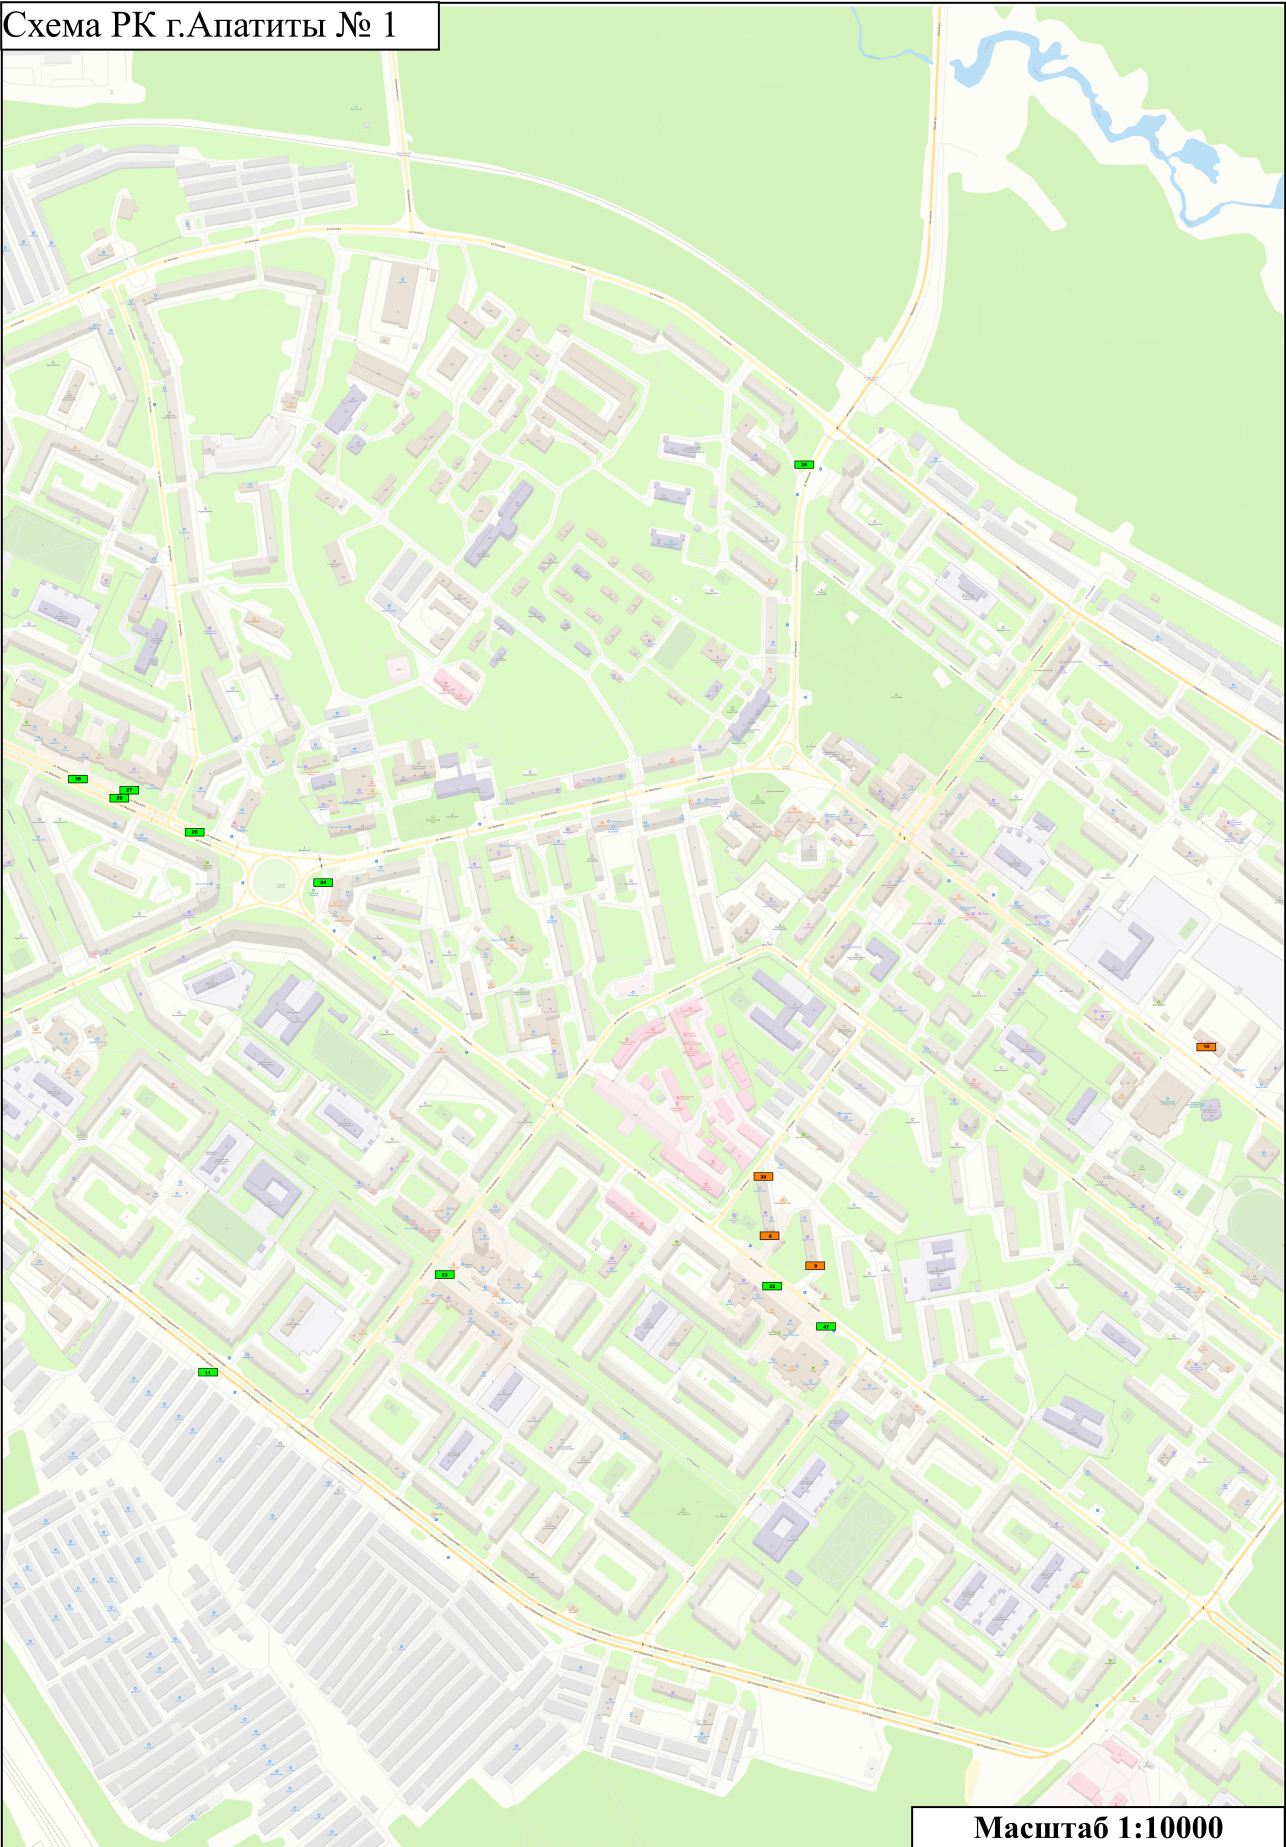

Масштаб 1:10000


Условные обозначения:



- Отдельно стоящие рекламные конструкции



- Рекламные конструкции просоединяемы к объектам недвижимоств

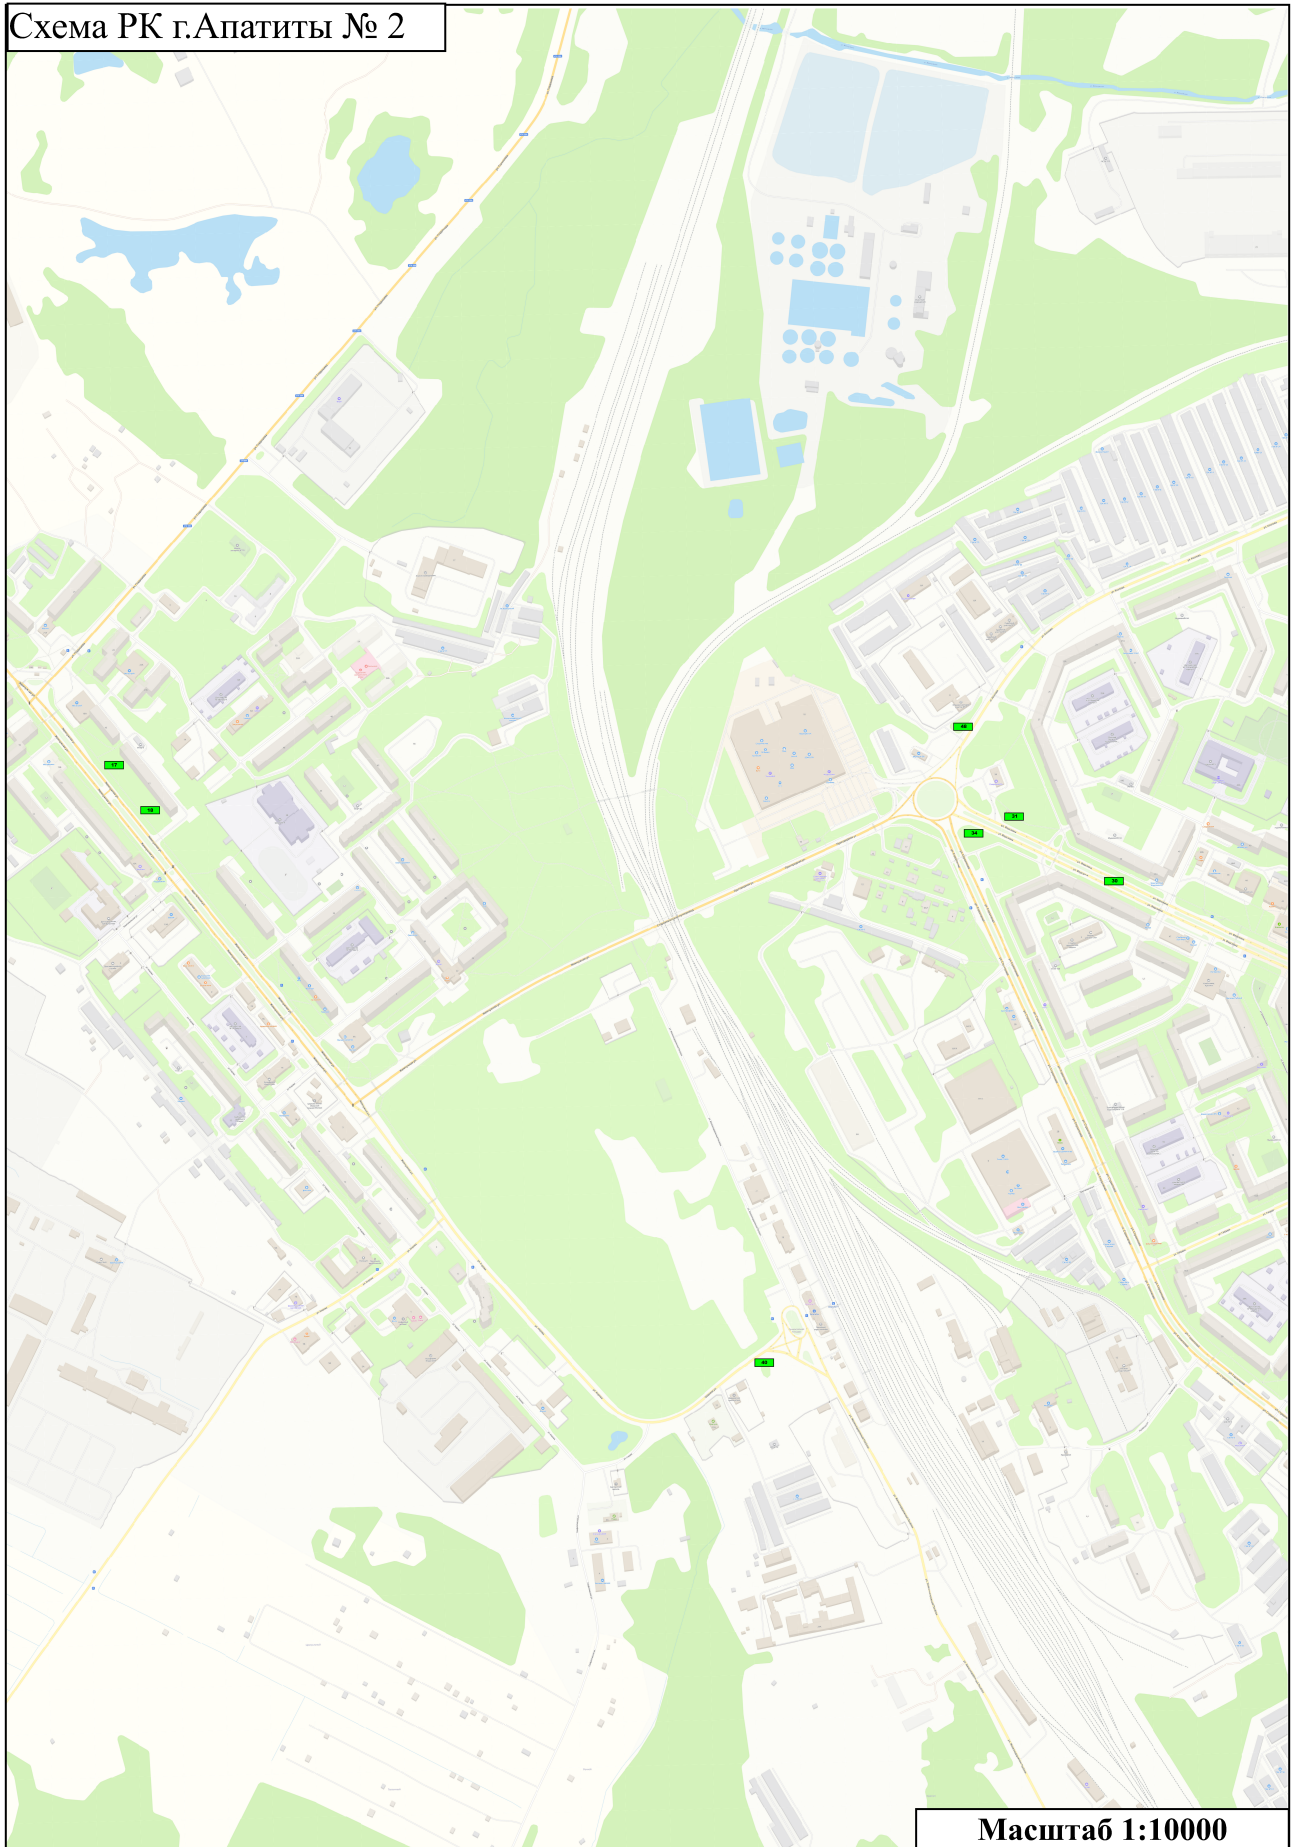

Масштаб 1:10000


Условные обозначения:



- Отдельно стоящие рекламные конструкции



- Рекламные конструкции просоединяемы к объектам недвижимоств

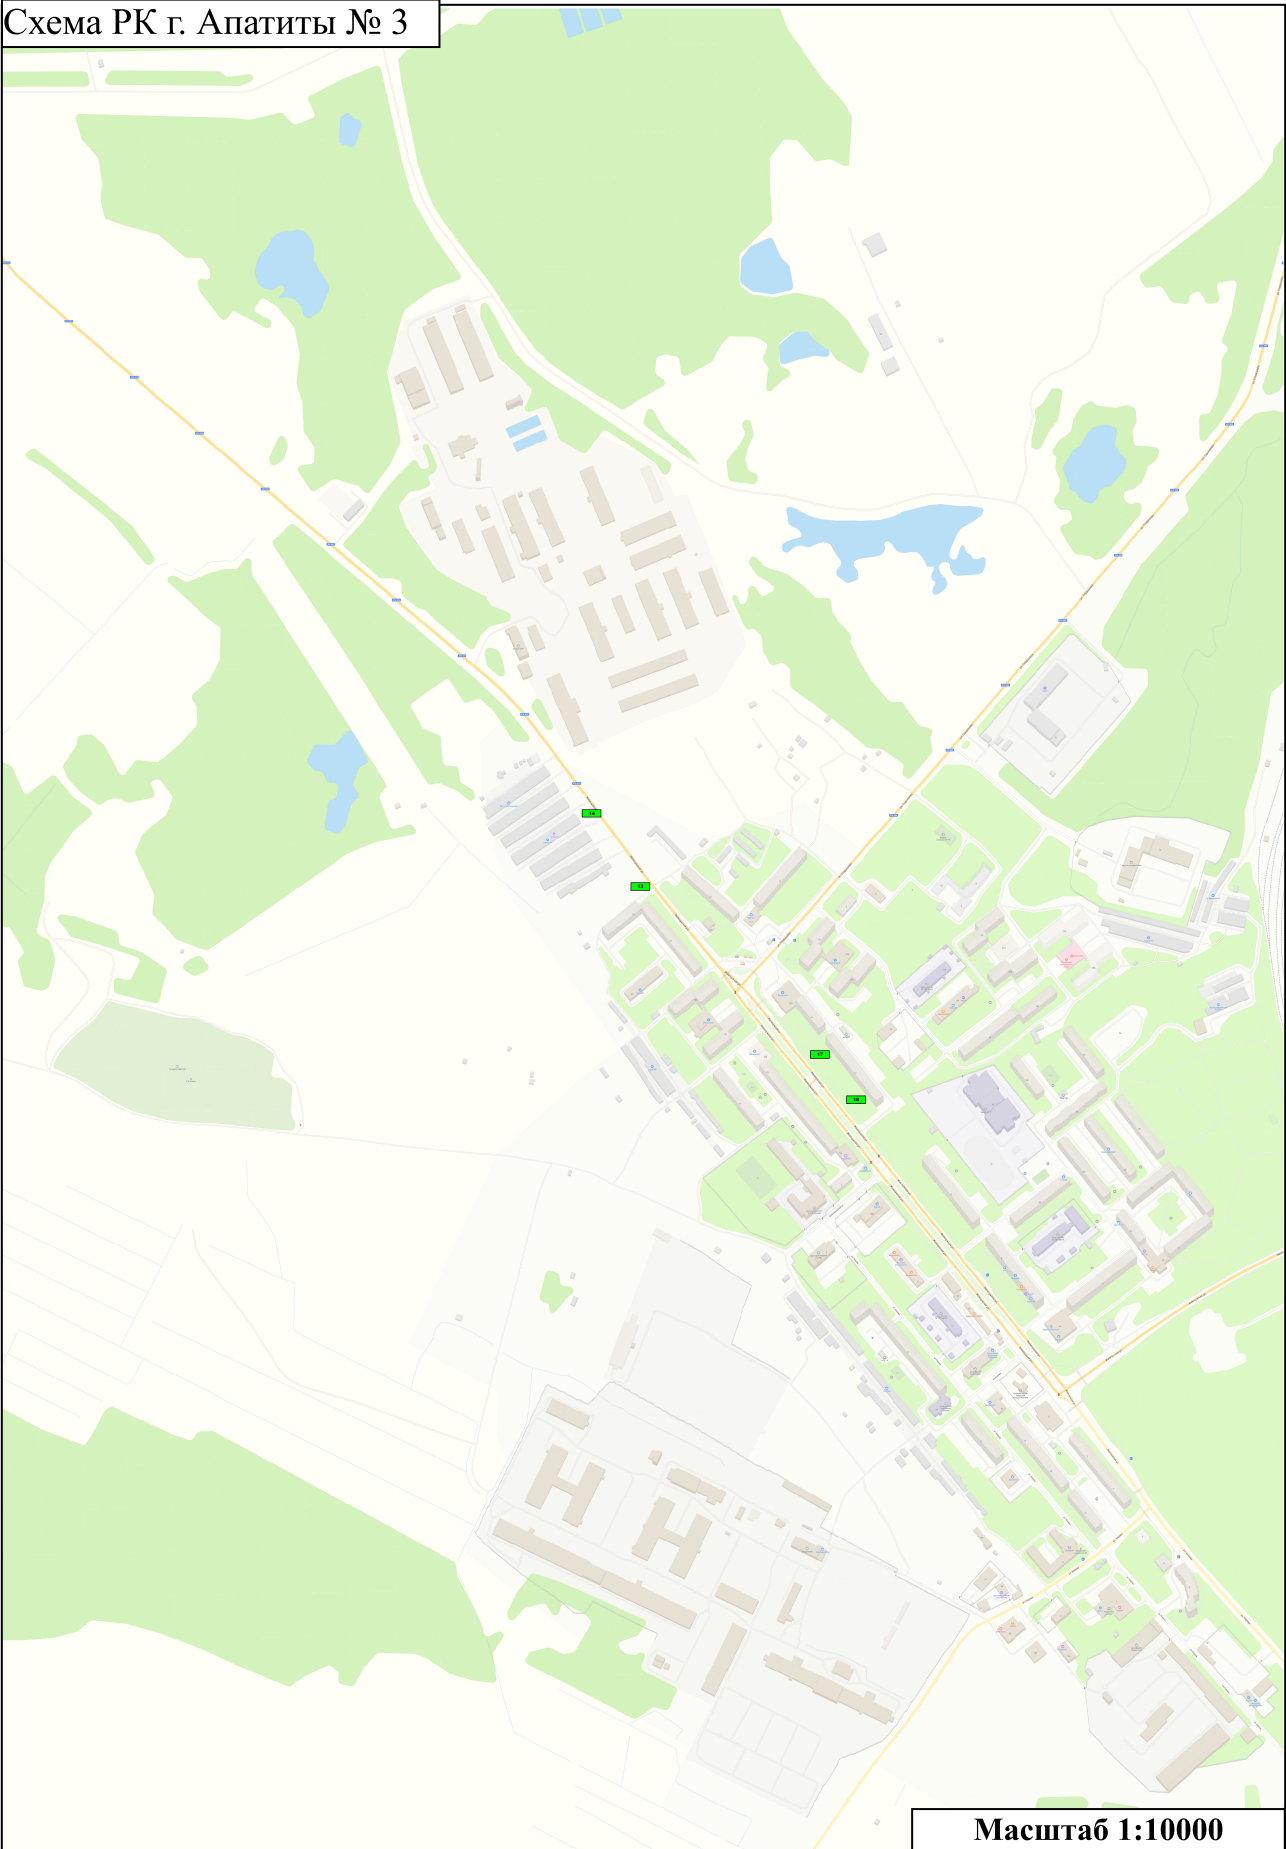

Масштаб 1:10000


Условные обозначения:



- Отдельно стоящие рекламные конструкции



- Рекламные конструкции просоединяемы к объектам недвижимости

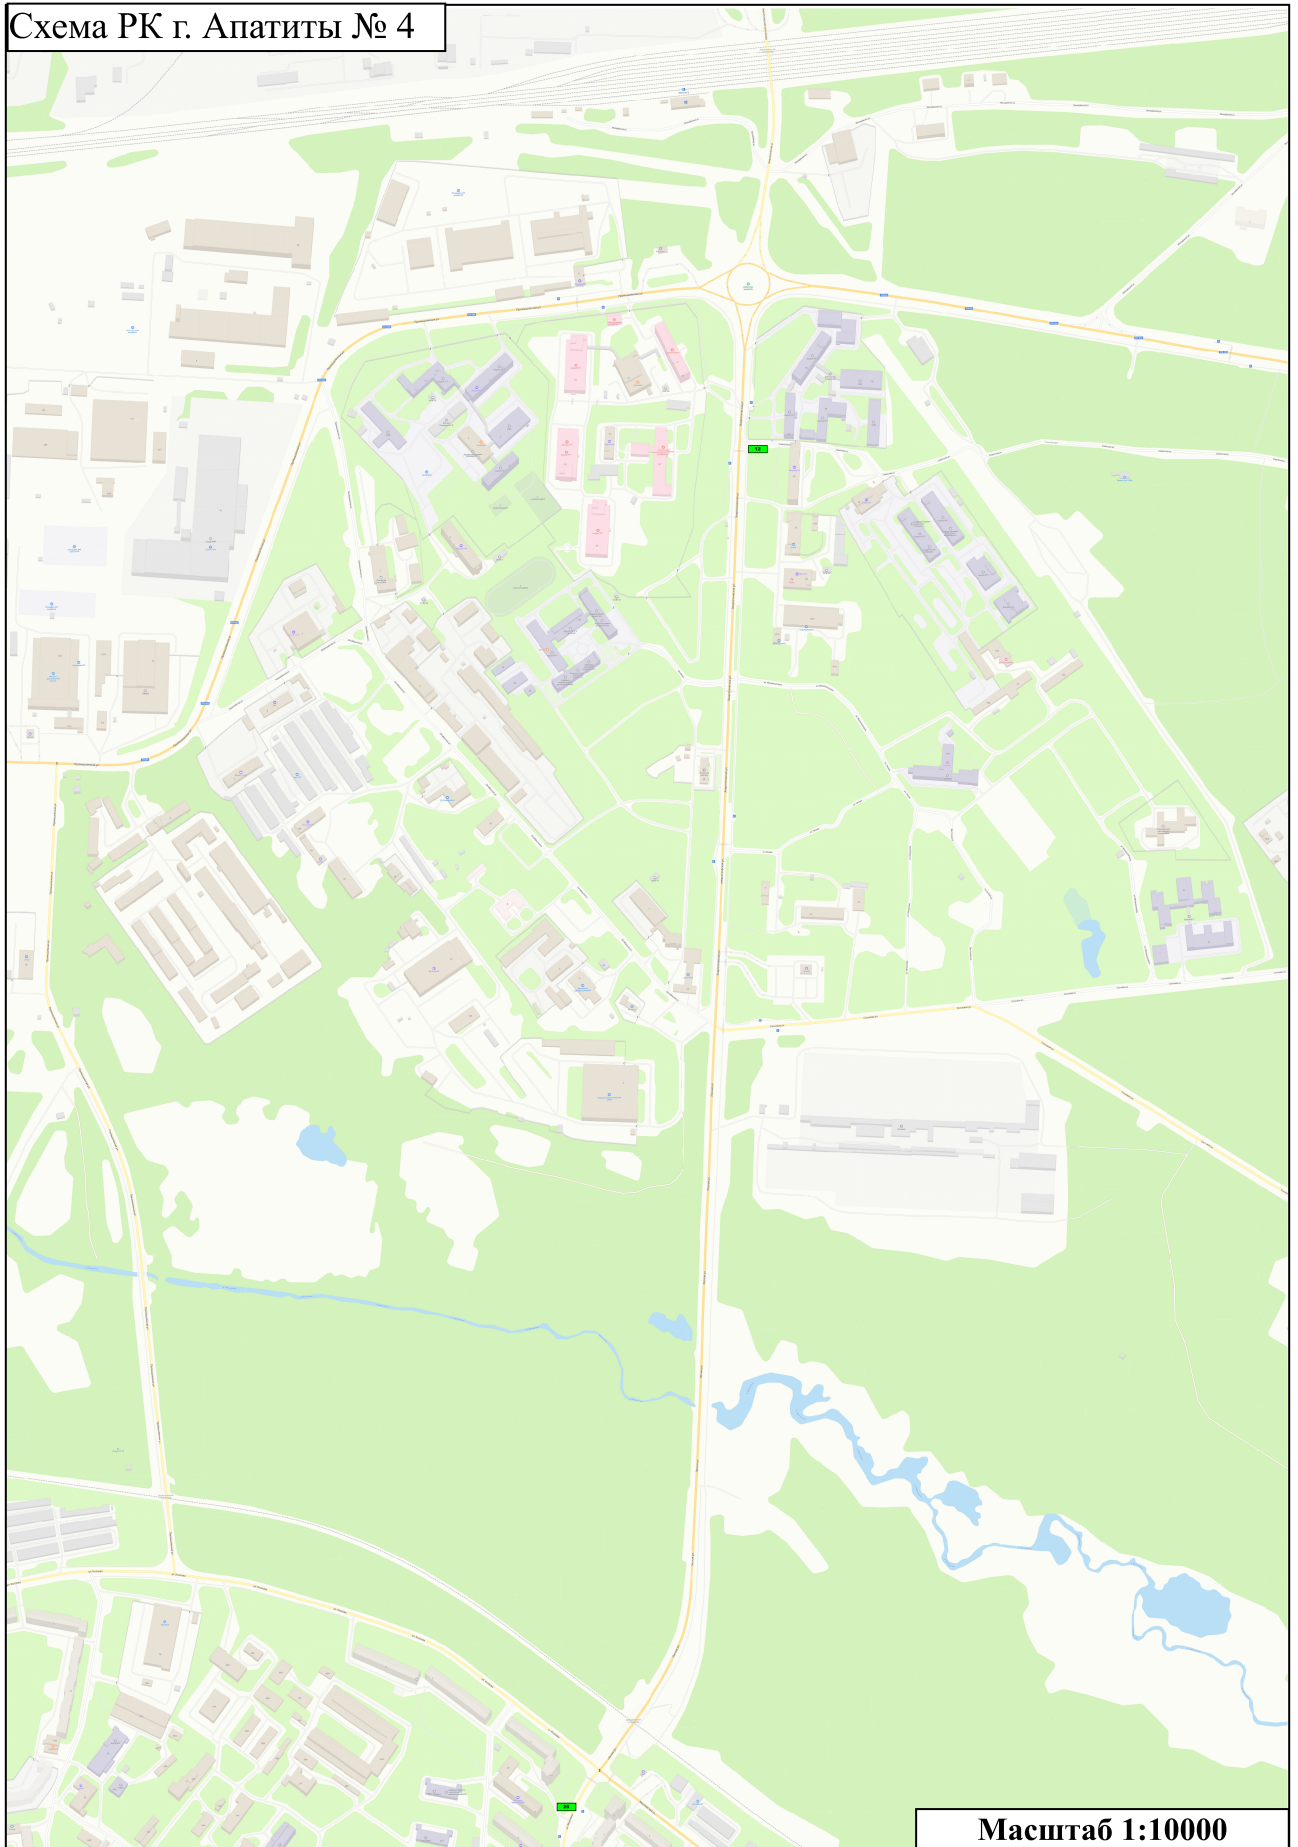

Масштаб 1:10000


Условные обозначения:



- Отдельно стоящие рекламные конструкции



- Рекламные конструкции просоединяемы к объектам недвижимости

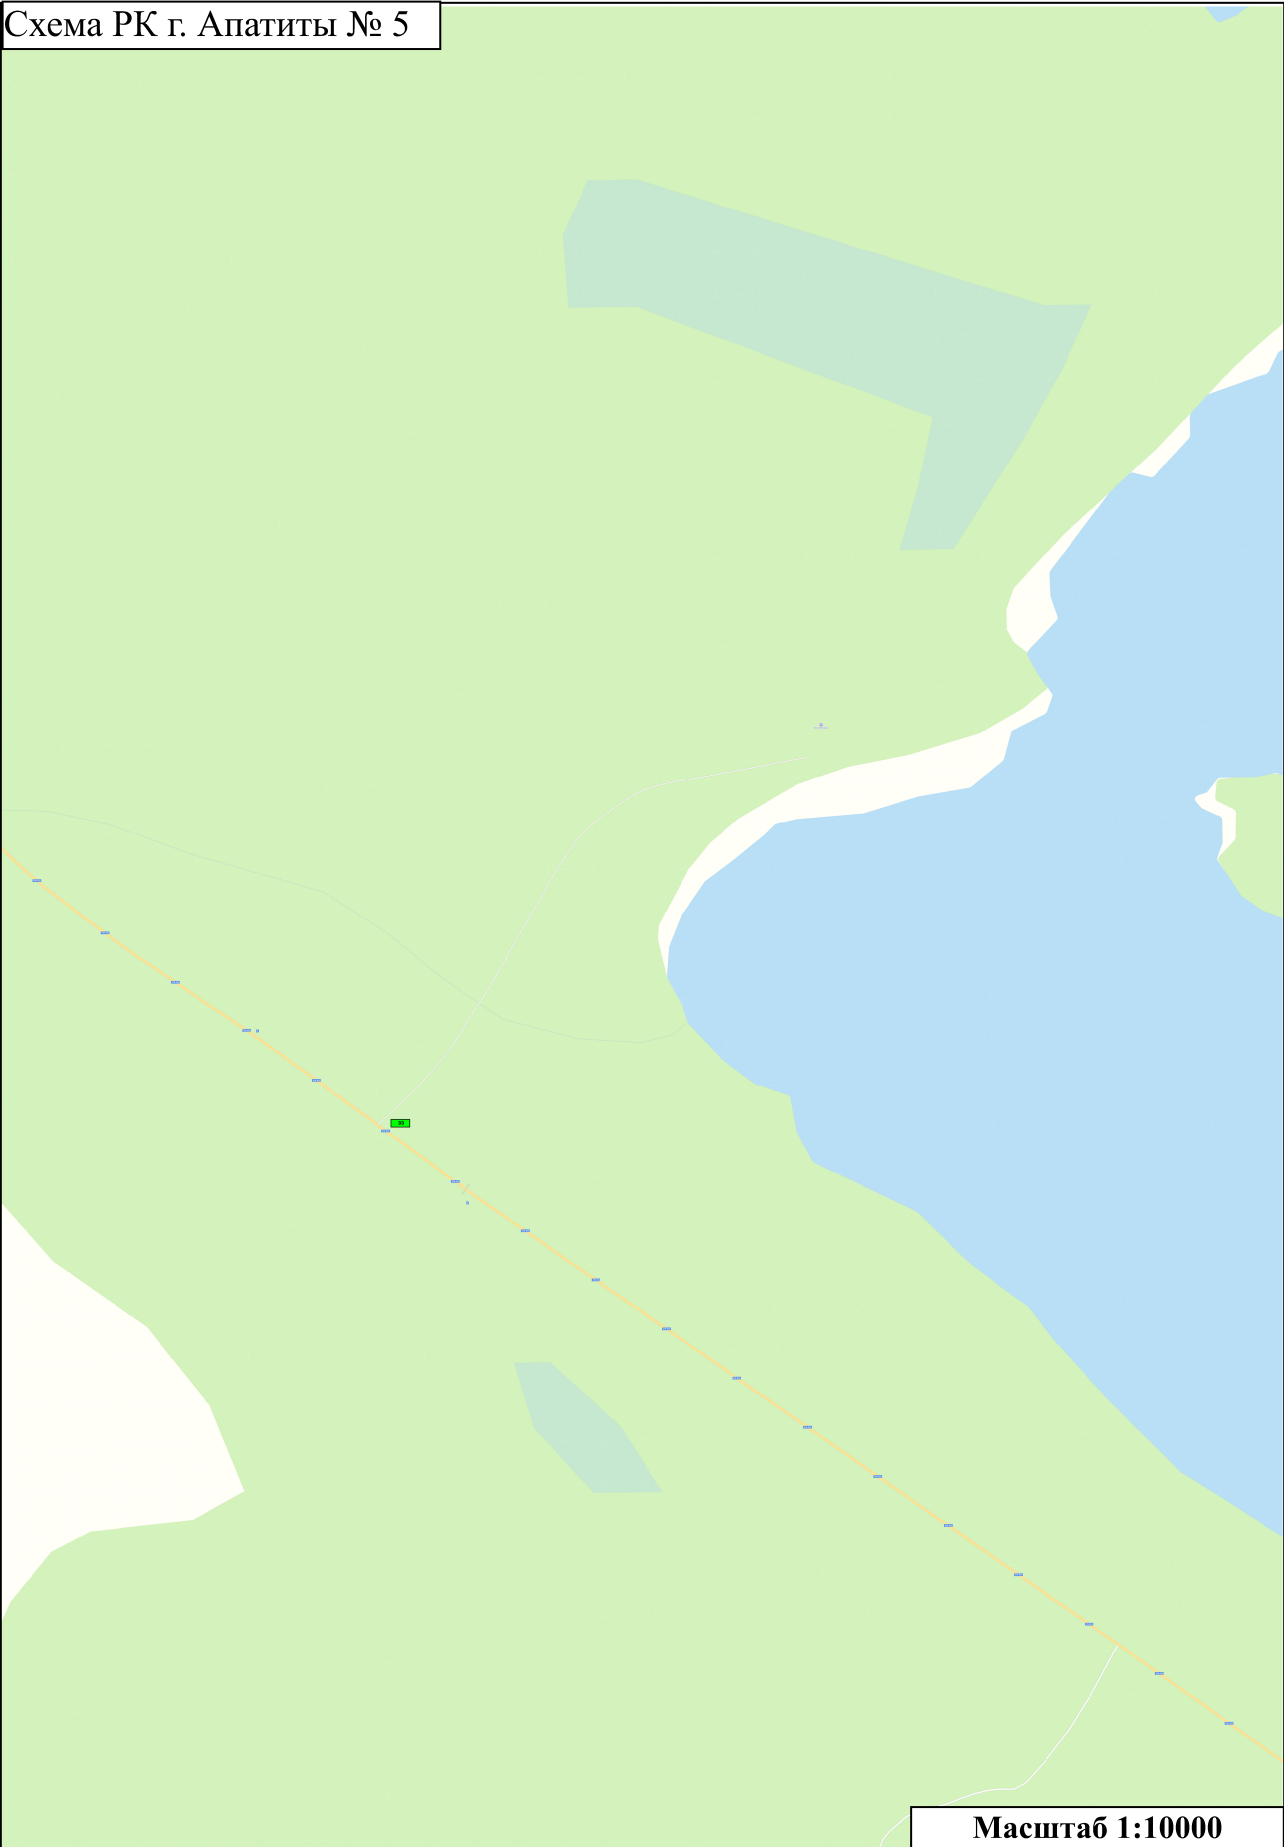

Масштаб 1:10000

Условные обозначения:



- Отдельно стоящие рекламные конструкции



- Рекламные конструкции просоединяемы к объектам недвижимоств