


Схема размещения рекламных конструкций на территории муниципального образования города Апатиты с подведомственной территорией Мурманской области

Схема РК г.Апатиты № 1

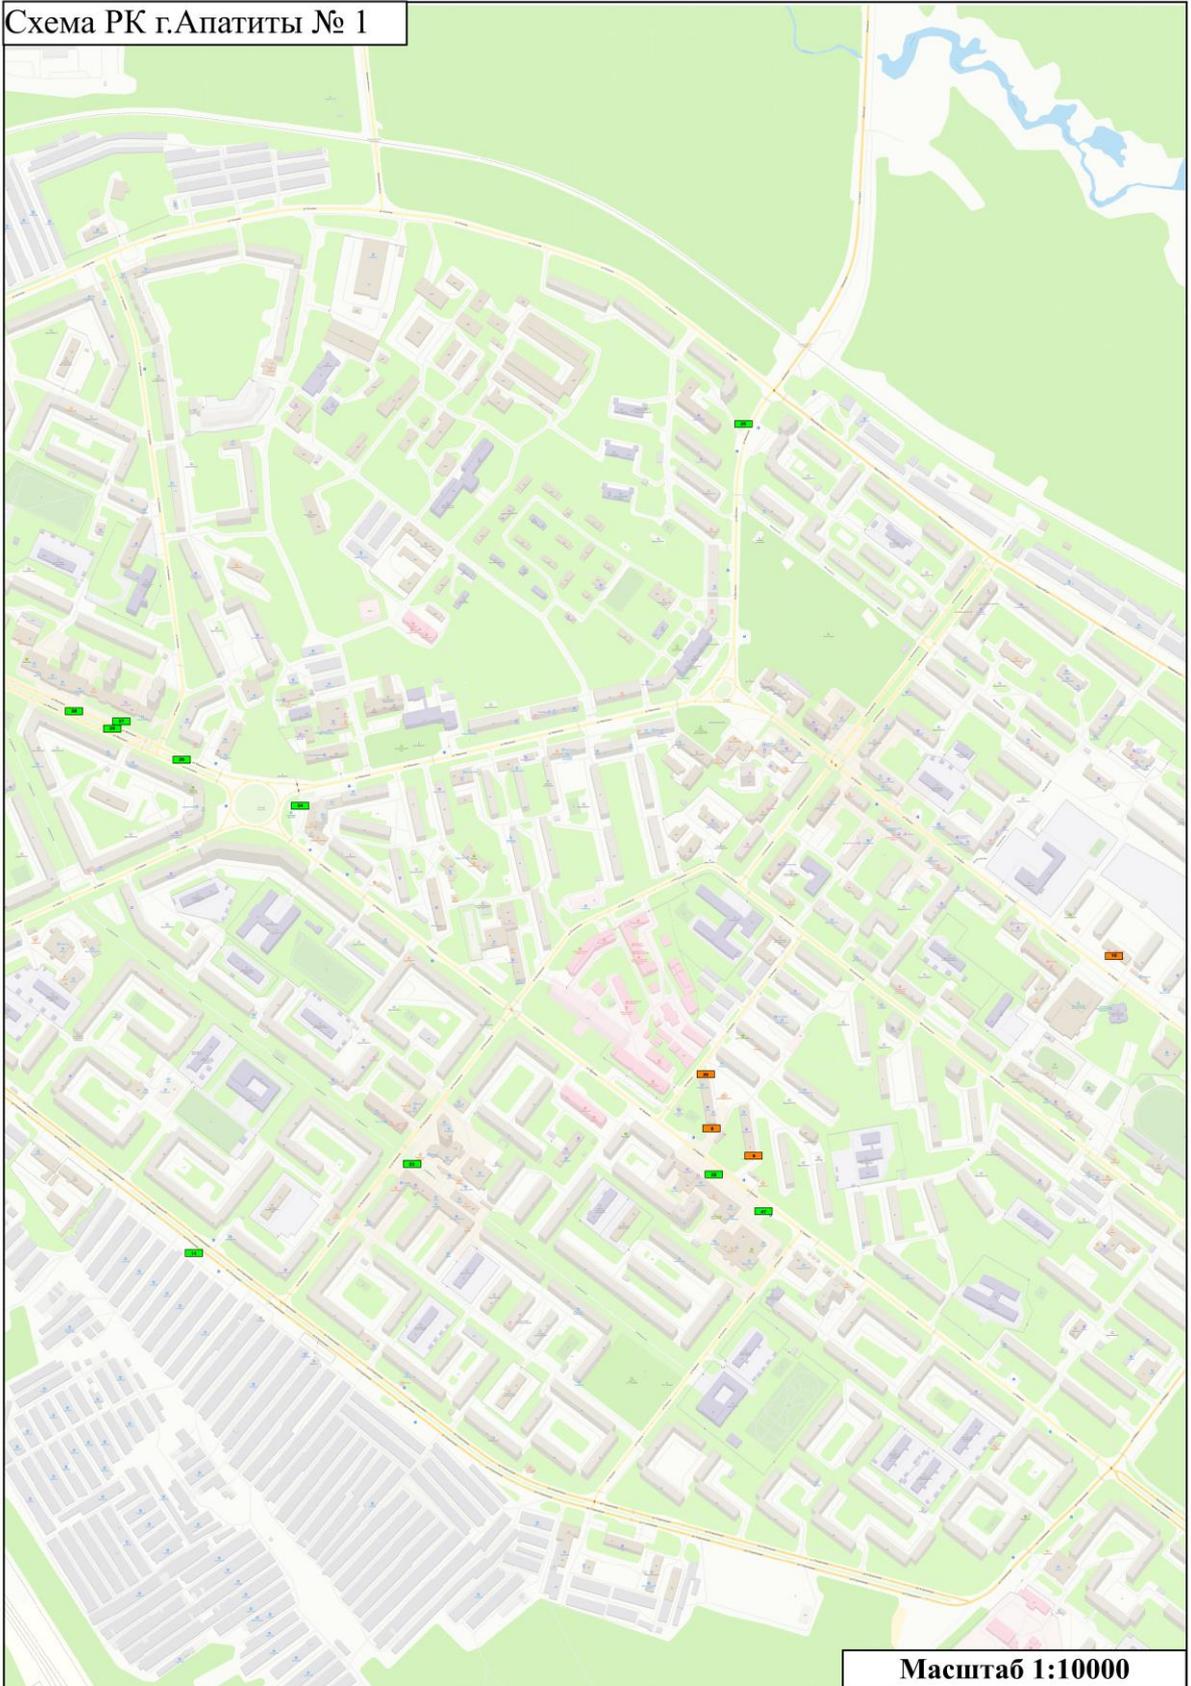

Масштаб 1:10000


Условные обозначения:



- Отдельно стоящие рекламные конструкции

- Рекламные конструкции просоединяемы к объектам недвижимости

Схема РК г.Апатиты № 2

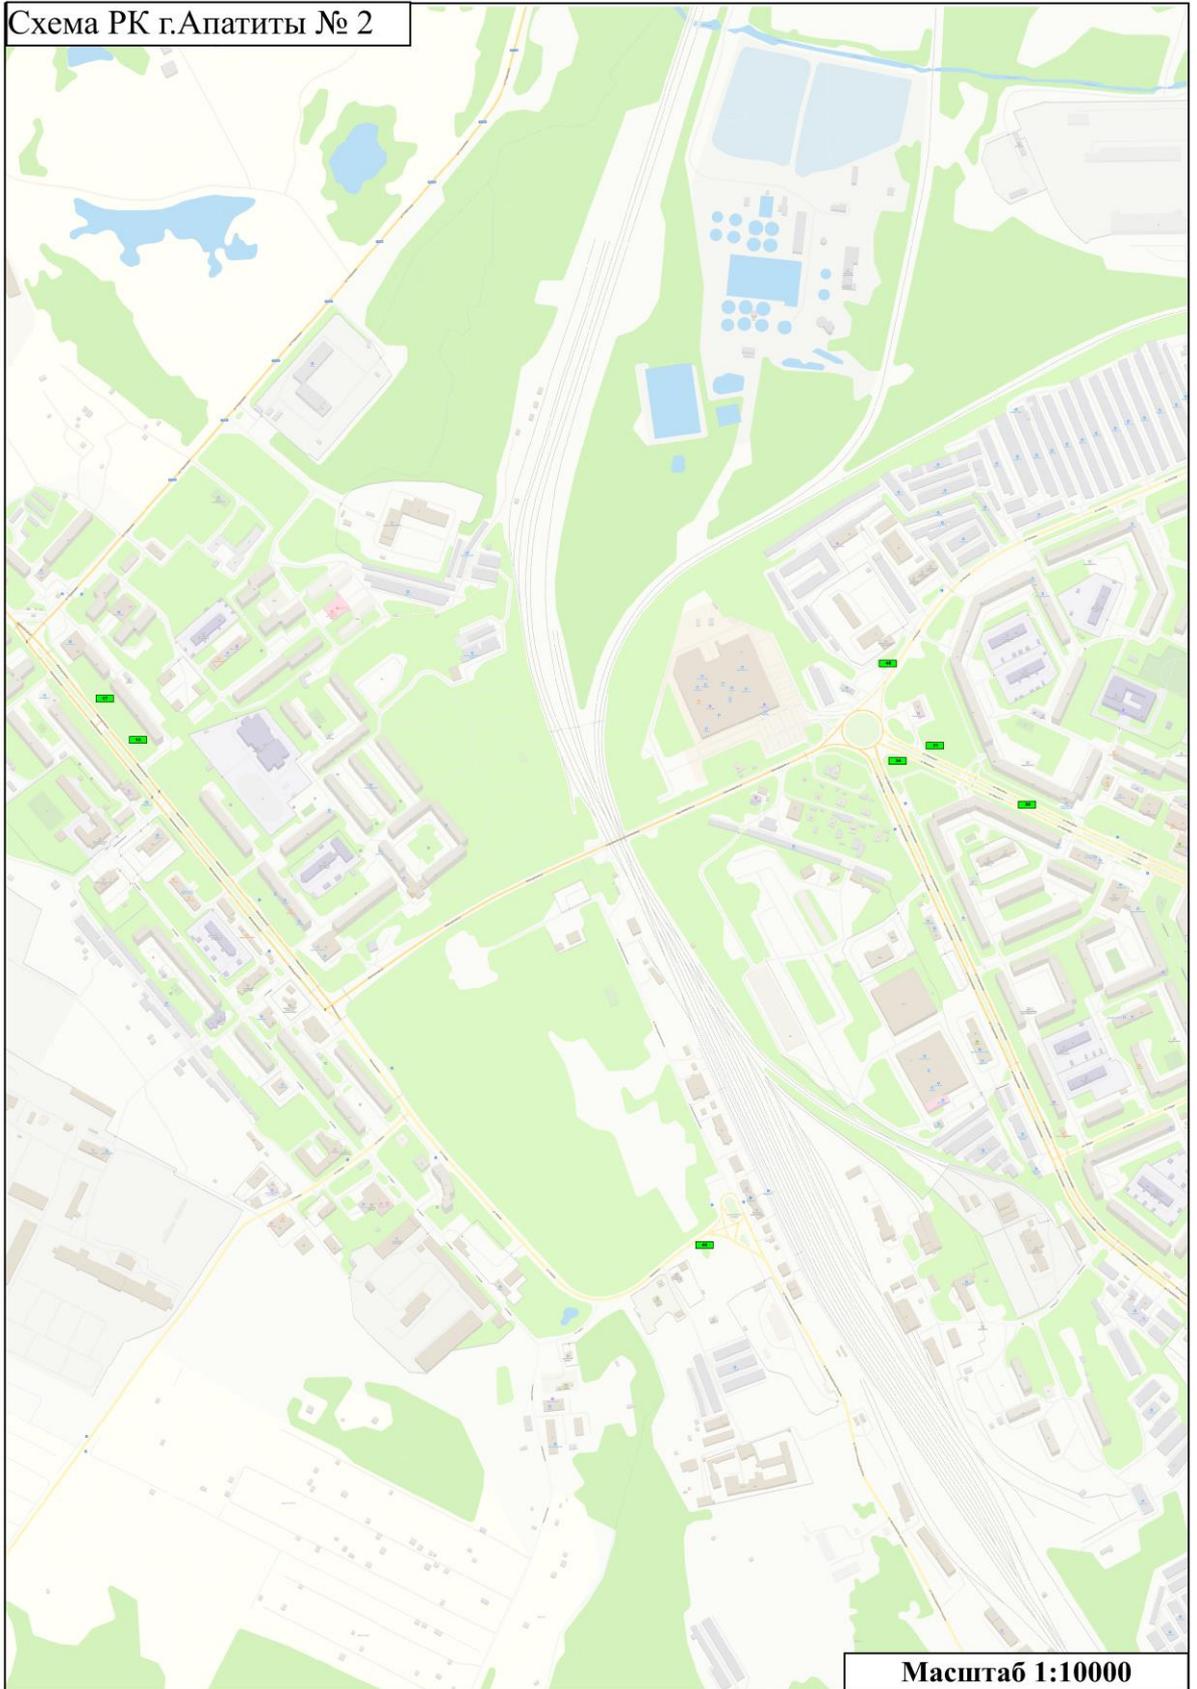

Масштаб 1:10000


Условные обозначения:



- Отдельно стоящие рекламные конструкции


- Рекламные конструкции просоединяемы к объектам недвижимости

Схема РК г. Апатиты № 3

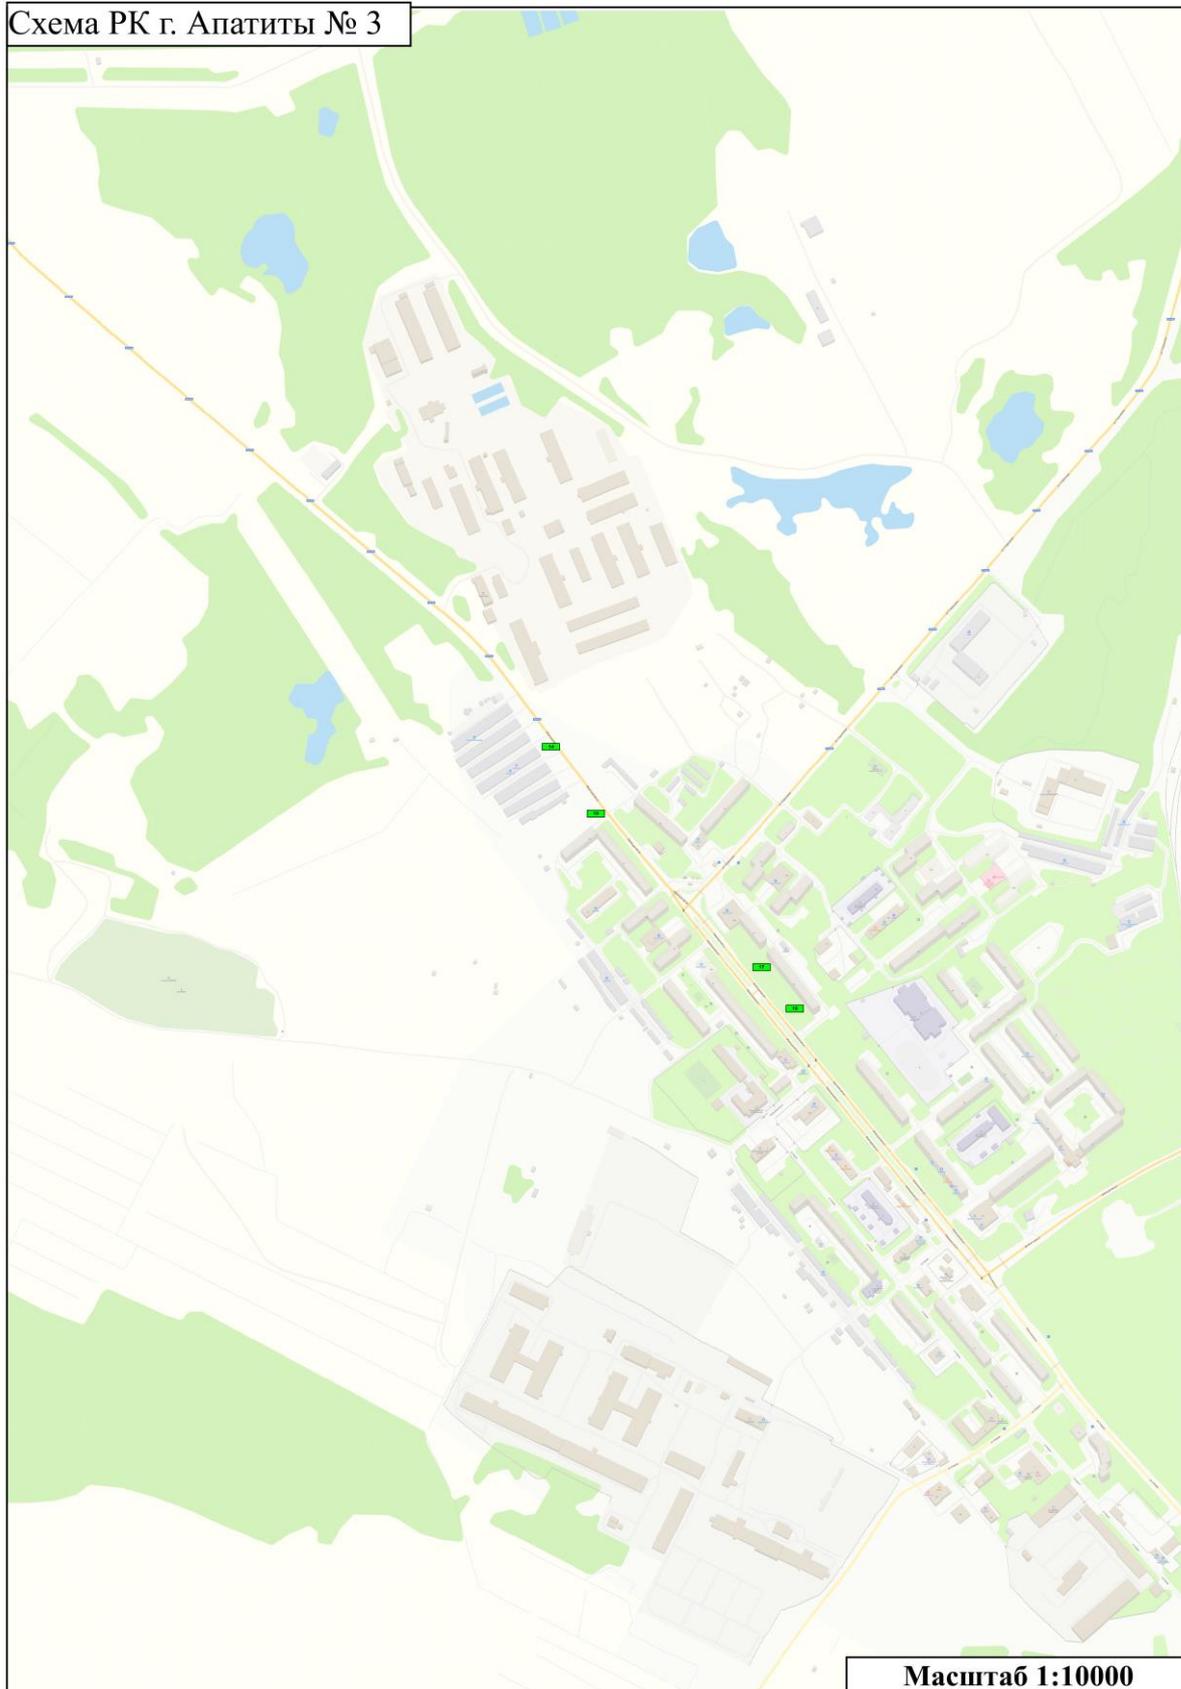

Масштаб 1:10000


Условные обозначения:

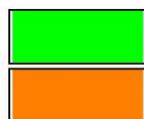

- Отдельно стоящие рекламные конструкции

- Рекламные конструкции просоединяемы к объектам недвижимости

Схема РК г. Апатиты № 4

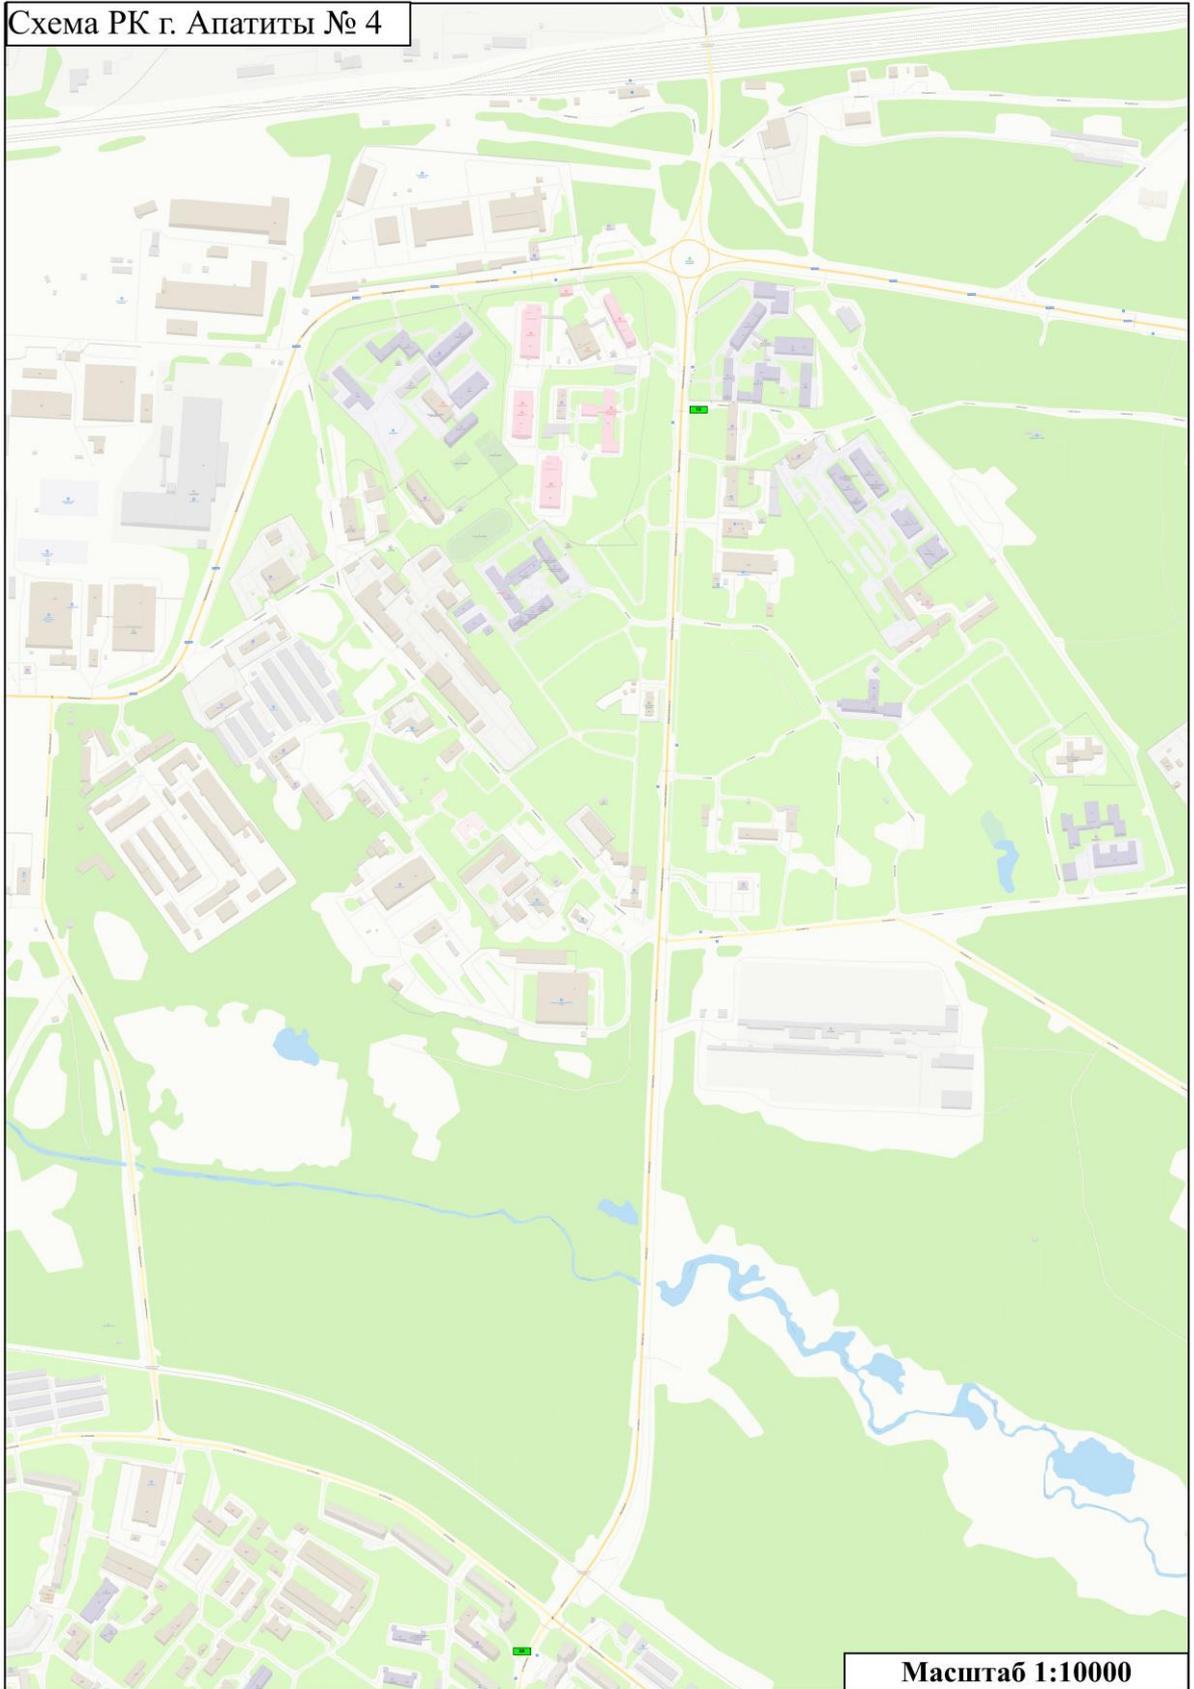

Масштаб 1:10000


Условные обозначения:



- Отдельно стоящие рекламные конструкции

- Рекламные конструкции просоединяемы к объектам недвижимости

Схема РК г. Апатиты № 5

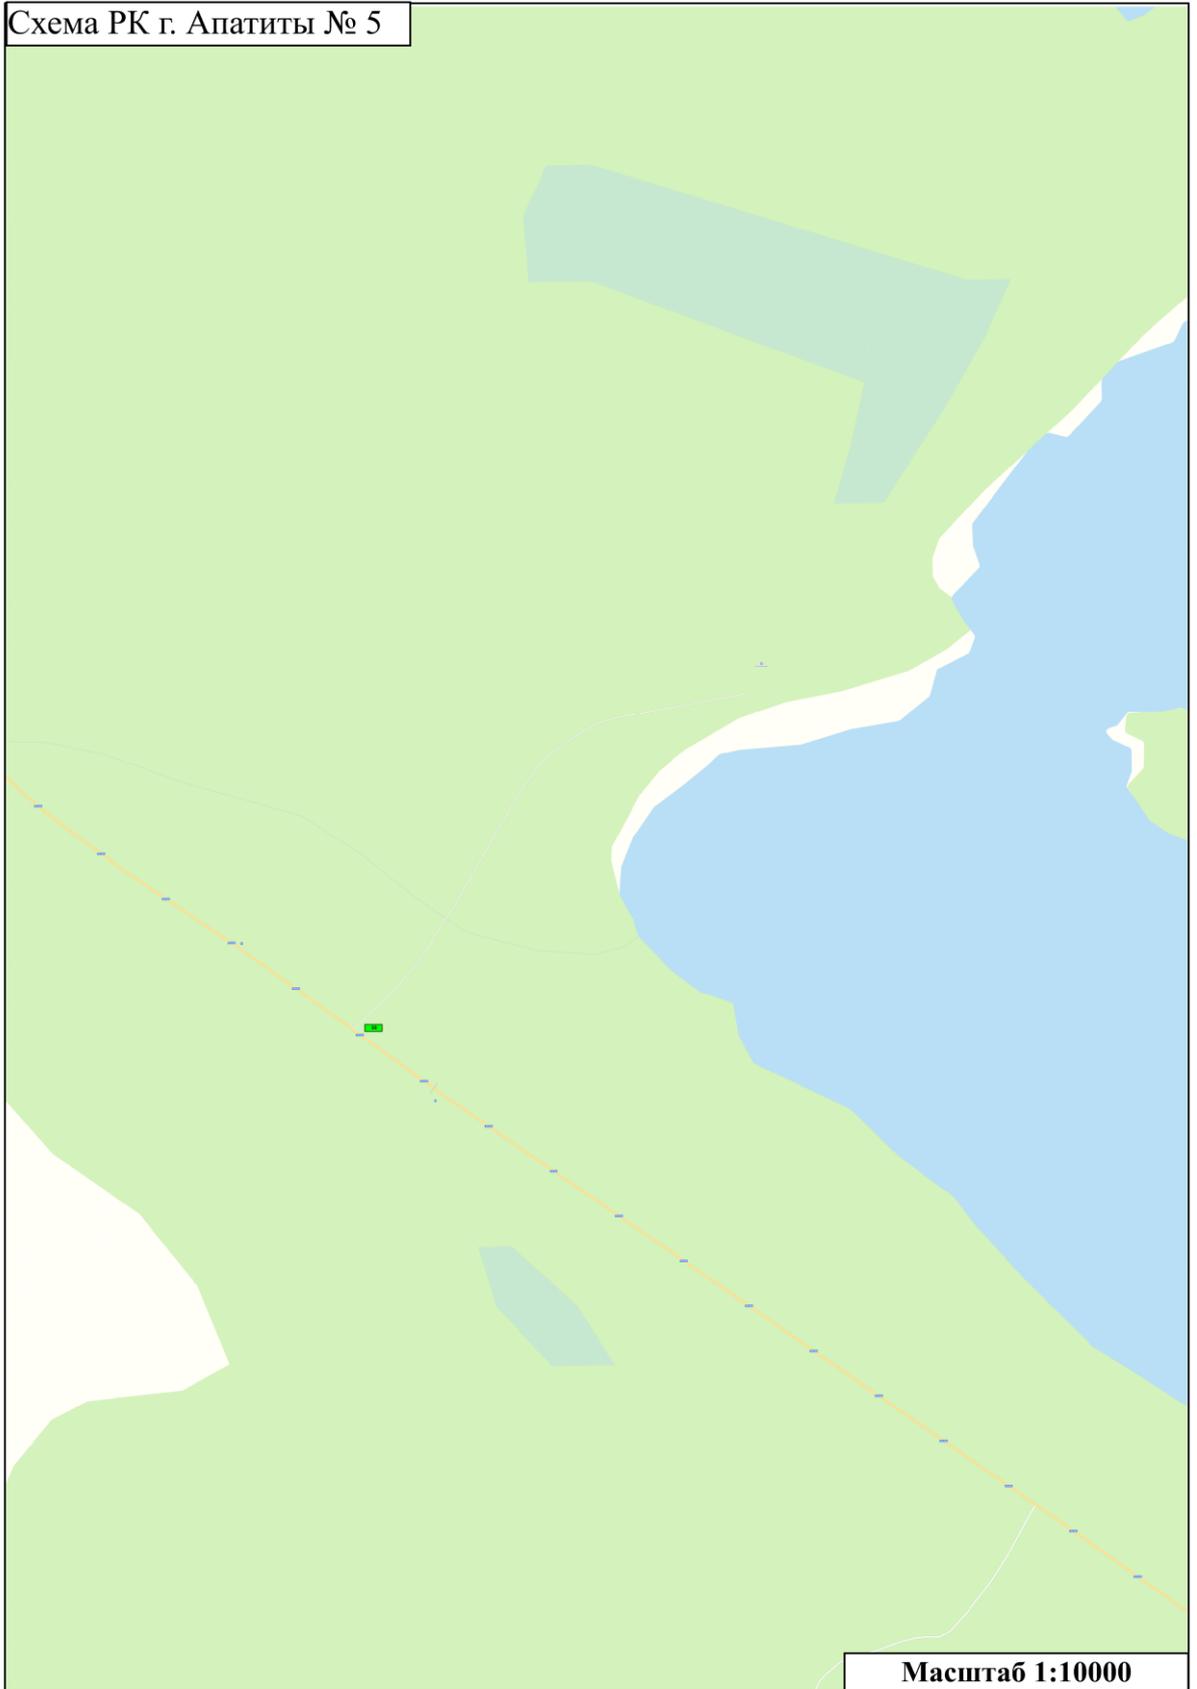

Масштаб 1:10000

Условные обозначения:



- Отдельно стоящие рекламные конструкции



- Рекламные конструкции просоединяемы к объектам недвижимости