


## **Карта – схема границ прилегающей территории**

Карта – схема прилегающей территории к торговому павильону, расположенному по адресу: город Апатиты Мурманской области, район нежилых зданий №№ 7, 7а по ул. Жемчужная на земельном участке с кадастровым номером 51:14:0020501:25

1. Местоположение прилегающей территории (адресные ориентиры) является смежной с прилегающими территориями земельных участков с кадастровыми номерами 51:14:0020501:29 и 51:14:0020501:31, сформированных для размещения торговых павильонов. Состоит из двух контуров
2. Кадастровый номер объекта (при наличии), по отношению к которому устанавливается прилегающая территория 51:14:0020501:25
3. Площадь прилегающей территории 51,8 (кв.м)

# Графическая часть

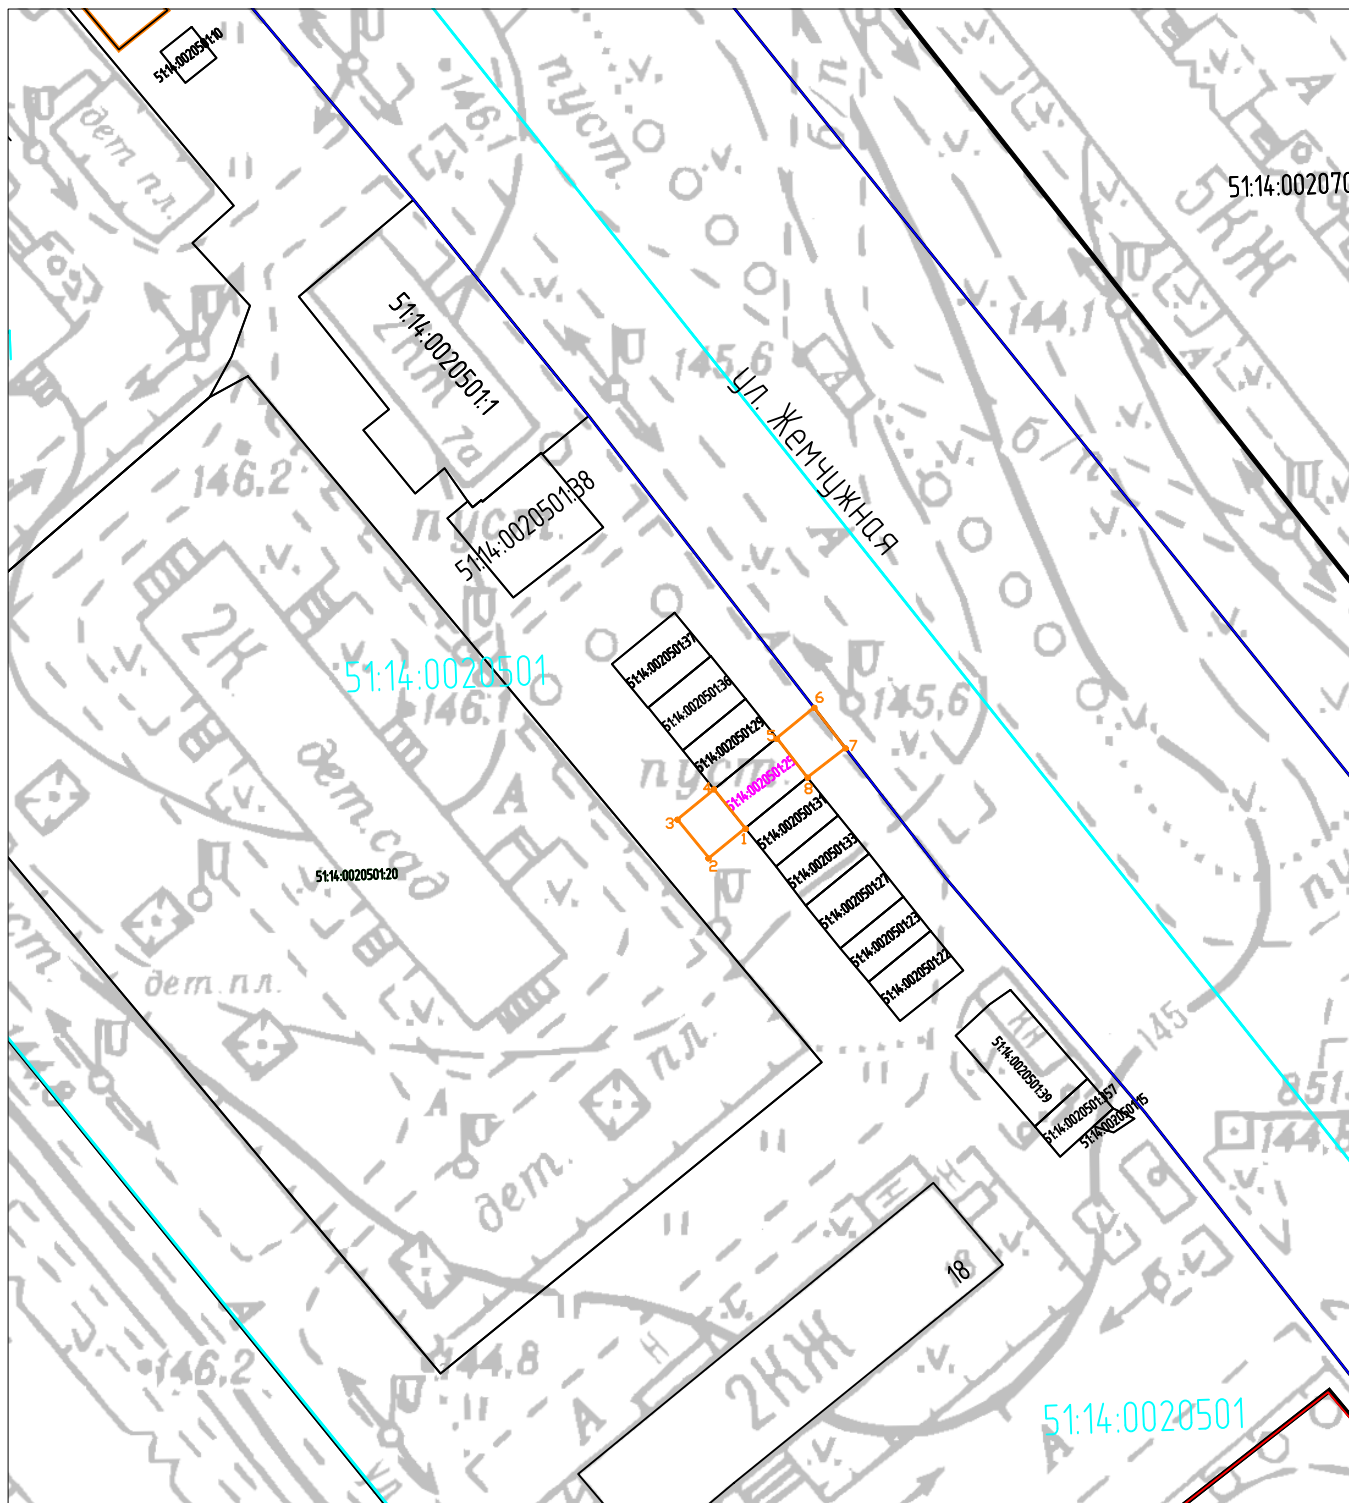

Масштаб 1:1000

Условные обозначения:

	граница прилегающей территории
	поворотная точка границ прилегающей территории
51:14:002050:25	кадастровый номер земельного участка (объекта недвижимости), по отношению к которому устанавливается прилегающая территория
51:14:002050:1	кадастровый квартал
	граница кадастрового квартала