

УТВЕРЖДЕНА
постановлением Администрации
города Апатиты
от ПРОЕКТ 2019 № _____

Карта – схема границ прилегающей территории


Карта – схема прилегающей территории к зданию № 17 по ул. Ленина

1. Местоположение прилегающей территории (адресные ориентиры) является смежной с границами земельных участков многоквартирных домов № 15, 19 по ул. Ленина, улицы Ленина и прилегающей территории к торговому павильону
2. Кадастровый номер объекта (при наличии), по отношению к которому устанавливается прилегающая территория 51:14:0030302:97
3. Площадь прилегающей территории 57,0 (кв.м)

Исполнитель _____
(подпись)

П.Е. Петренко
(расшифровка подписи)

Графическая часть

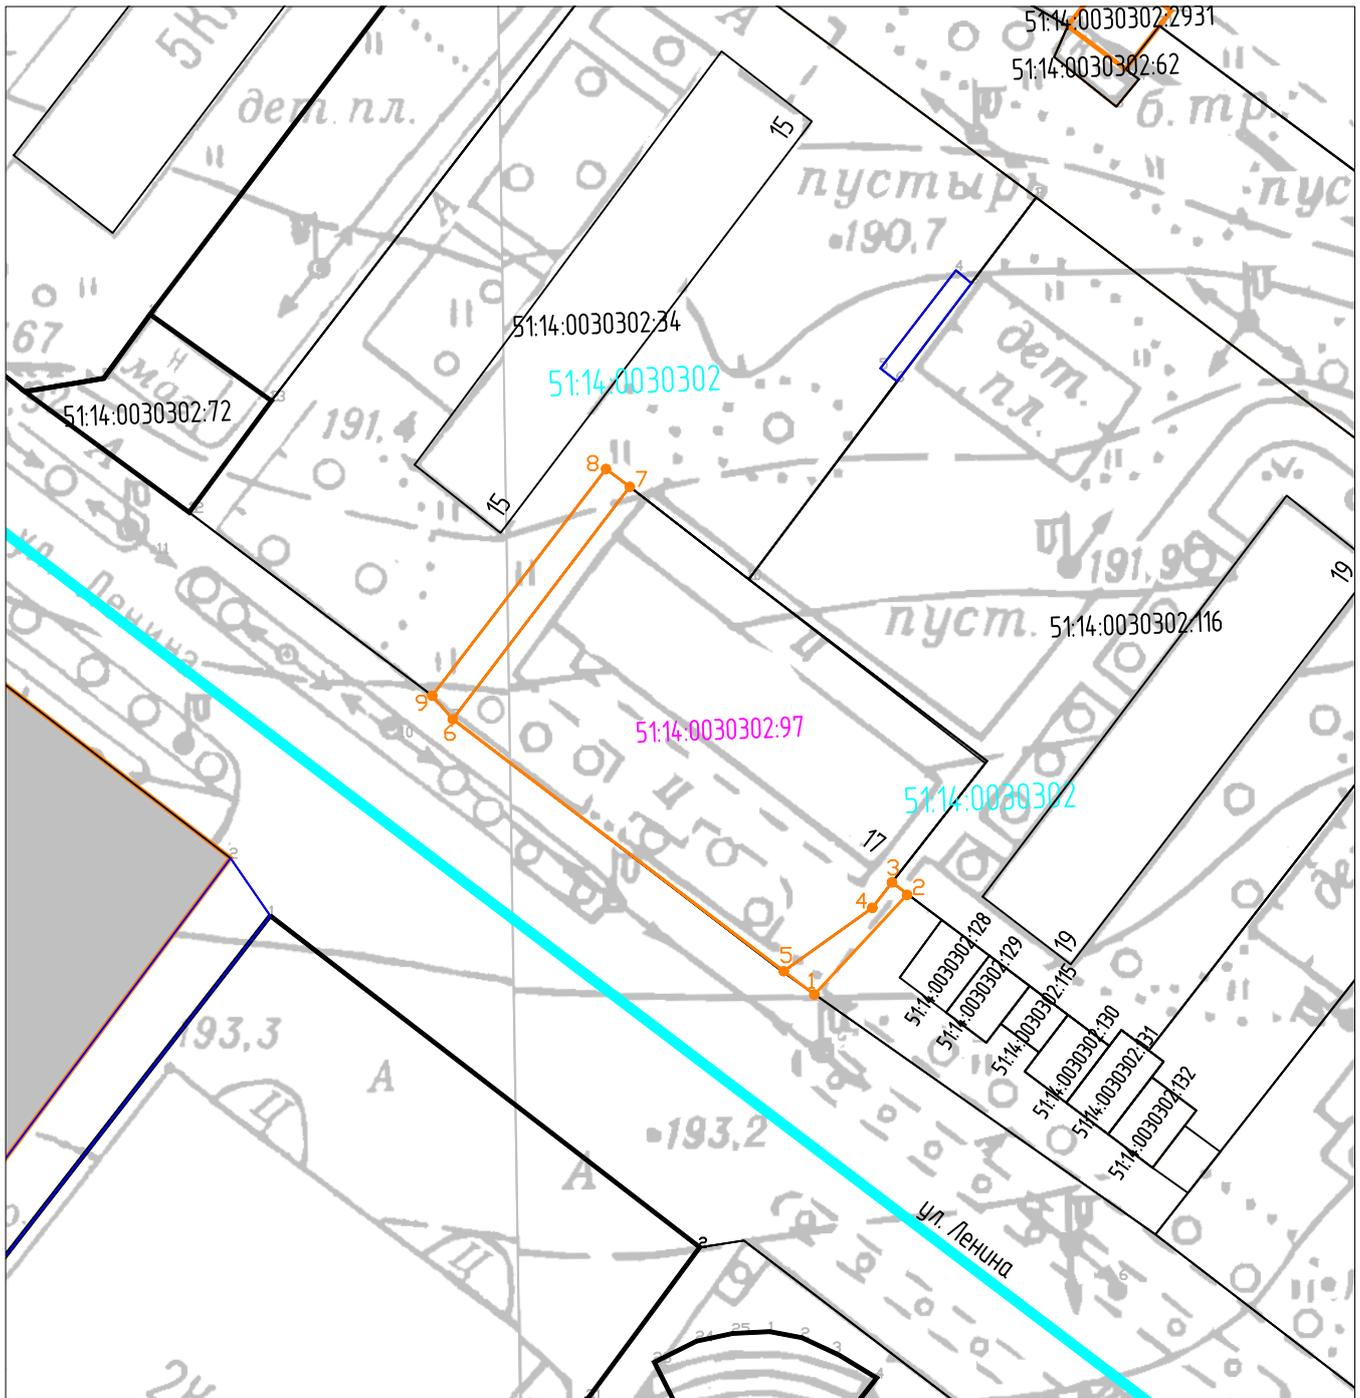

Масштаб 1:1000

Условные обозначения:

	граница прилегающей территории
	поворотная точка границ прилегающей территории
51:14:0030302:97	кадастровый номер земельного участка (объекта недвижимости), по отношению к которому устанавливается прилегающая территория
51:14:0030302	кадастровый квартал
	граница кадастрового квартала

Исполнитель _____
(подпись)

П.Е. Петренко _____
(расшифровка подписи)