


Карта – схема границ прилегающей территории

Карта – схема прилегающей территории к нежилому зданию № 31 по ул. Ленина, расположенного на земельном участке с кадастровым номером 51:14:0030302:3

1. Местоположение прилегающей территории (адресные ориентиры) состоит из 2-х контуров, являющихся смежными с прилегающими территориями нежилых зданий №№ 27, 33 по ул. Ленина, с границей земельного участка, сформированным под многоквартирным домом № 29 по ул. Ленина, и границей земельного участка с кадастровым номером 51:14:0000000:63, сформированного для размещения улицы Ленина
2. Кадастровый номер объекта (при наличии), по отношению к которому устанавливается прилегающая территория 51:14:0030302:3
3. Площадь прилегающей территории 871,4 (кв.м)

Графическая часть

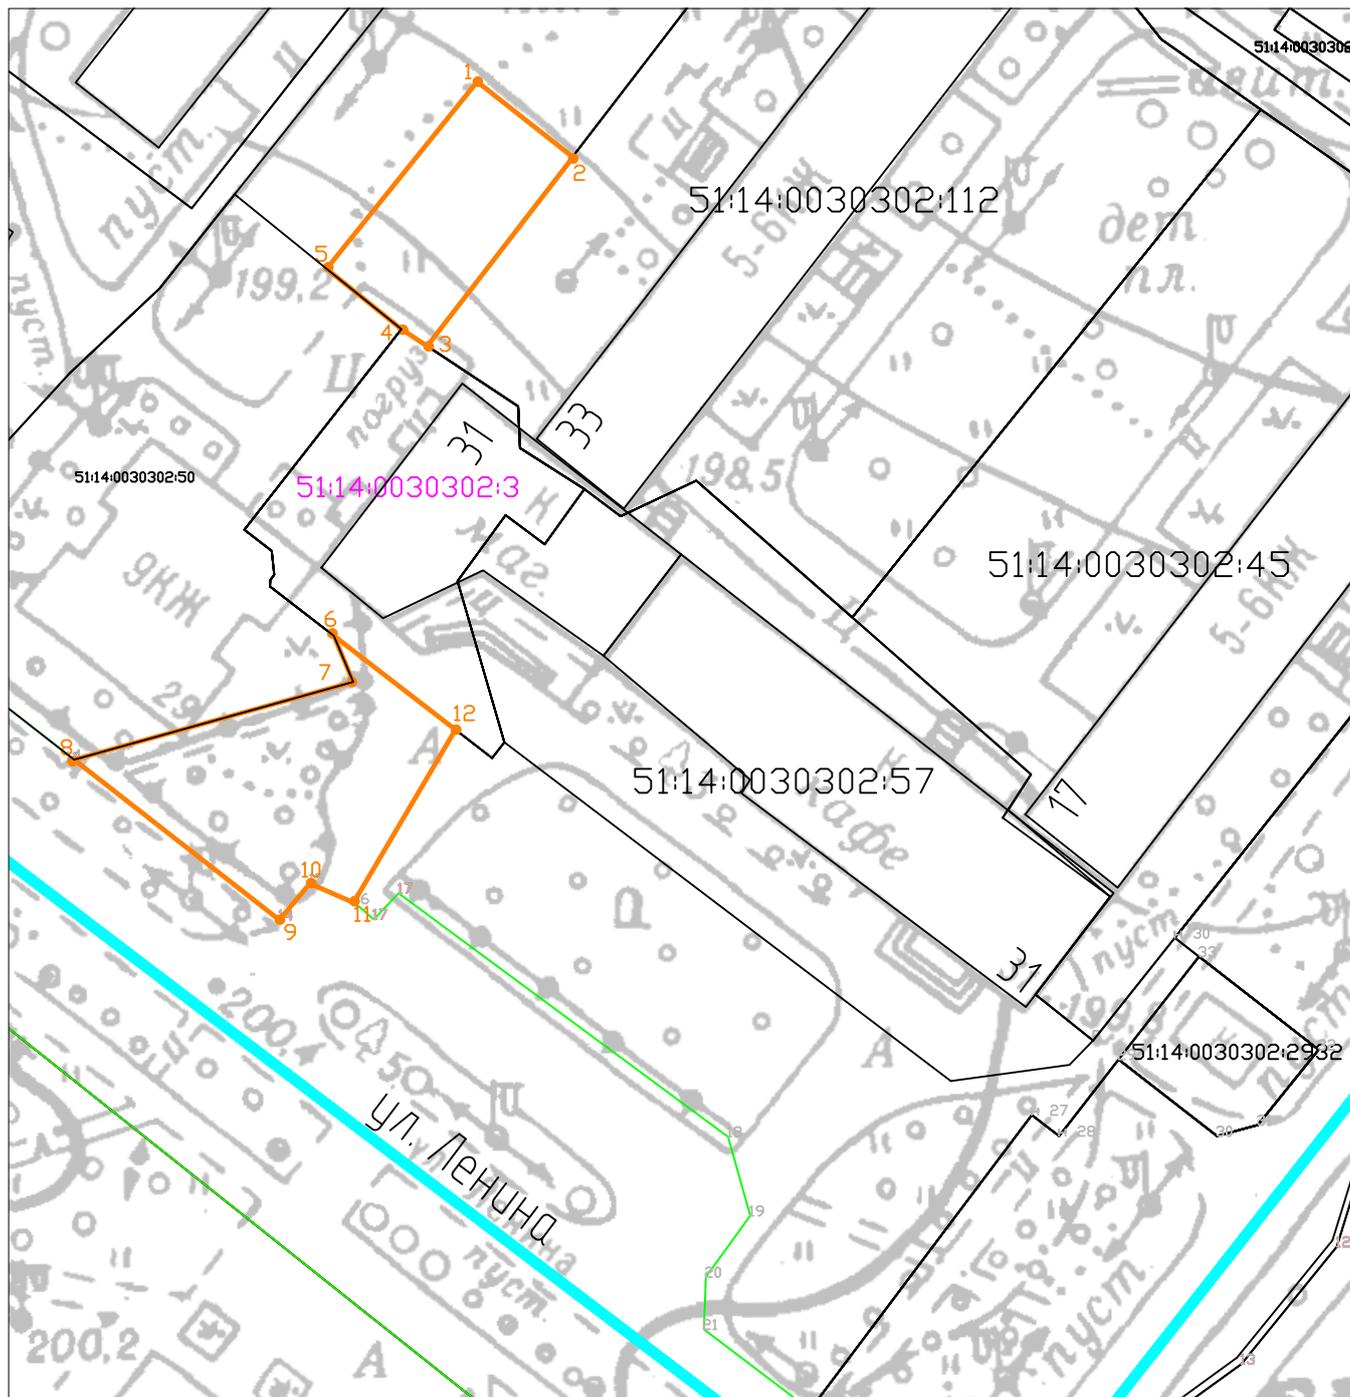

Масштаб 1:1000

Условные обозначения:

	граница прилегающей территории
	поворотная точка границ прилегающей территории
	кадастровый номер земельного участка (объекта недвижимости), по отношению к которому устанавливается прилегающая территория
	кадастровый квартал
	граница кадастрового квартала