


## **Карта – схема границ прилегающей территории**

Карта – схема прилегающей территории к нежилому зданию № 31а по ул. Ленина, расположенного на земельном участке с кадастровым номером 51:14:0030302:57

1. Местоположение прилегающей территории (адресные ориентиры) является смежной с границей земельного участка с кадастровым номером 51:14:0030302:57, сформированного под нежилым зданием № 31а по ул. Ленина (кафе «Заполярье»), и границей земельного участка с кадастровым номером 51:14:0000000:6836, сформированного для размещения улицы Ленина
2. Кадастровый номер объекта (при наличии), по отношению к которому устанавливается прилегающая территория 51:14:0030302:57
3. Площадь прилегающей территории 1719,4 (кв.м)

# Графическая часть

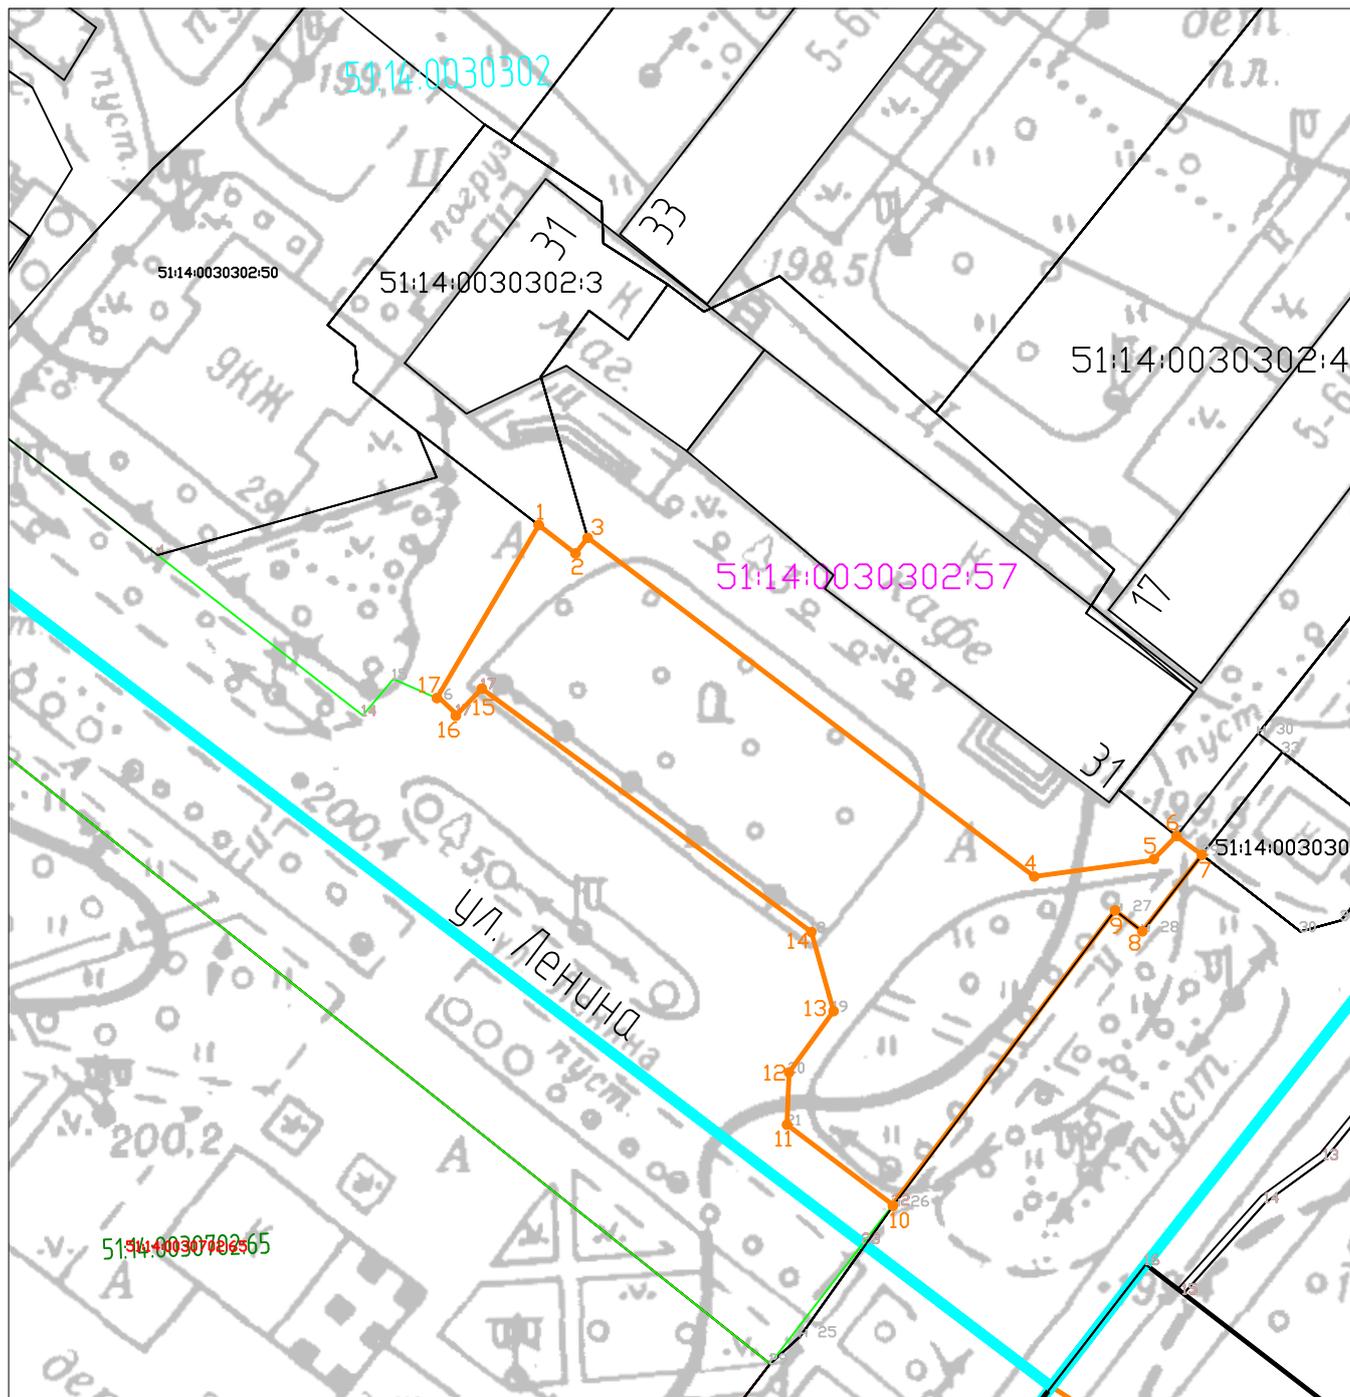

Масштаб 1:1000

Условные обозначения:

	граница прилегающей территории
	поворотная точка границ прилегающей территории
	кадастровый номер земельного участка (объекта недвижимости), по отношению к которому устанавливается прилегающая территория
	кадастровый квартал
	граница кадастрового квартала