


УТВЕРЖДЕНА
постановлением Администрации
города Апатиты
от ПРОЕКТ 2019 № _____

Карта – схема границ прилегающей территории

Карта – схема прилегающей территории к нежилому зданию № 33 по ул. Ленина _____

1. Местоположение прилегающей территории (адресные ориентиры) является смежной с границей земельного участка с кадастровым номером 51:14:0030302:112, сформированного под нежилым зданием № 33 по ул. Ленина, и прилегающей территорией здания № 27 по ул. Ленина _____
2. Кадастровый номер объекта (при наличии), по отношению к которому устанавливается прилегающая территория 51:14:0030302:112
3. Площадь прилегающей территории 613,6 (кв.м)

Графическая часть

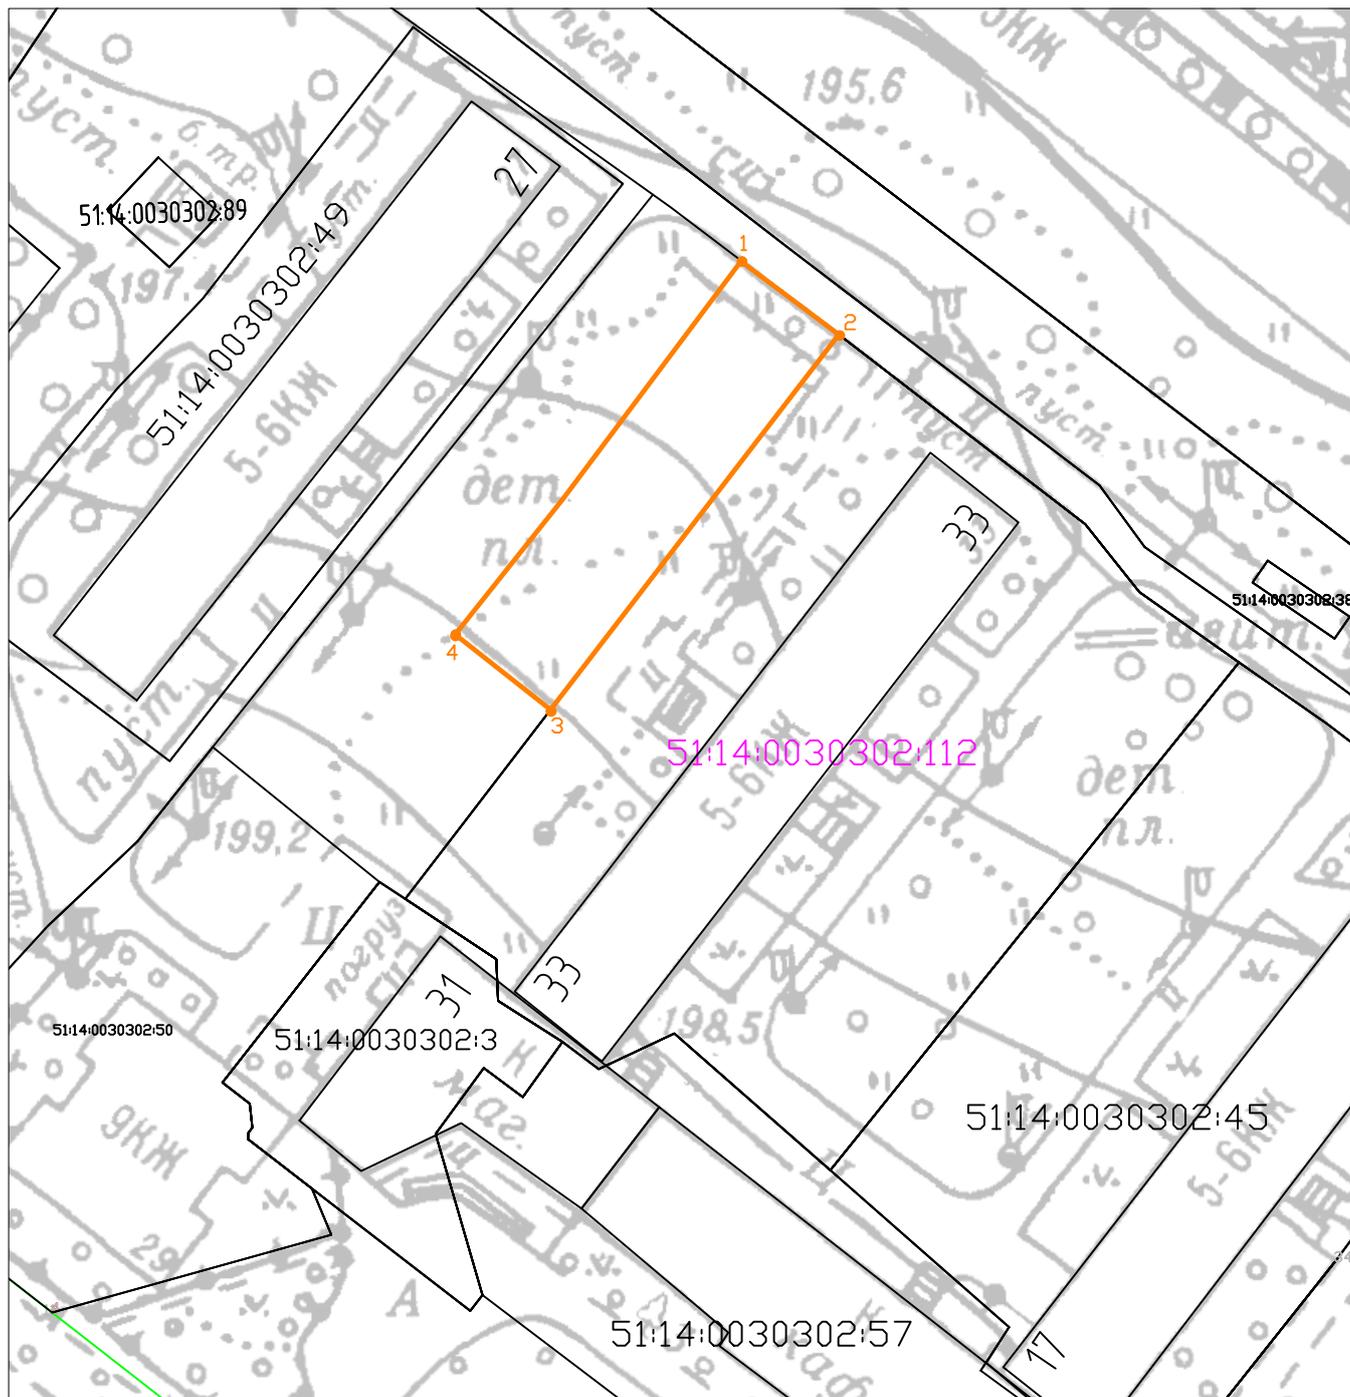

Масштаб 1:1000

Условные обозначения:

	граница прилегающей территории
	поворотная точка границ прилегающей территории
	кадастровый номер земельного участка (объекта недвижимости), по отношению к которому устанавливается прилегающая территория
	кадастровый квартал
	граница кадастрового квартала