


УТВЕРЖДЕНА
постановлением Администрации
города Апатиты
от ПРОЕКТ 2019 № _____

Карта – схема границ прилегающей территории

Карта – схема прилегающей территории к зданию ТП-8 в районе улиц
Северная и Победы _____

1. Местоположение прилегающей территории (адресные ориентиры)
является смежной с границами земельных участков многоквартирных
домов №№ 27 по ул. Северной и № 31 по ул. Победы _____
2. Кадастровый номер объекта (при наличии), по отношению к которому
устанавливается прилегающая территория 51:14:0030302:64 _____
3. Площадь прилегающей территории 52,4 (кв.м) _____

Графическая часть

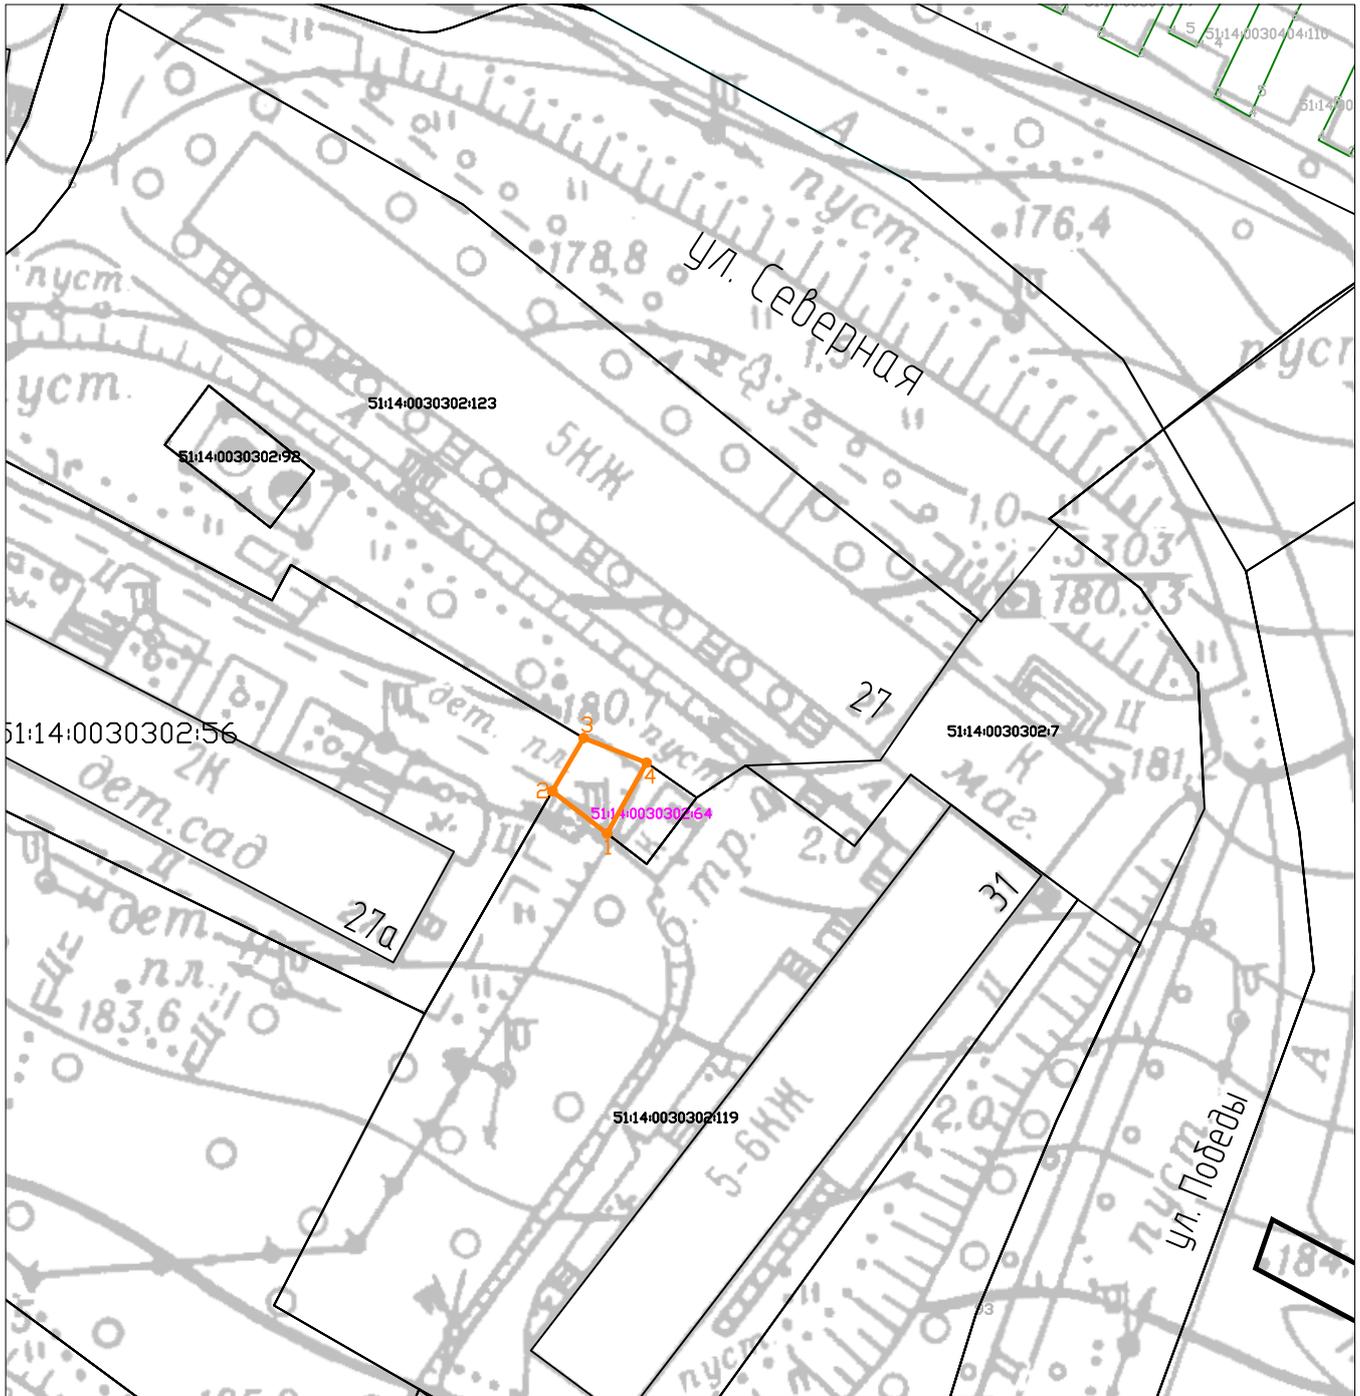

Масштаб 1:1000

Условные обозначения:

	граница прилегающей территории
	поворотная точка границ прилегающей территории
	кадастровый номер земельного участка (объекта недвижимости), по отношению к которому устанавливается прилегающая территория
	кадастровый квартал
	граница кадастрового квартала