


**УТВЕРЖДЕНА**  
постановлением Администрации  
города Апатиты  
от ПРОЕКТ 2019 № \_\_\_\_\_

## **Карта – схема границ прилегающей территории**

Карта – схема прилегающей территории к трансформаторной подстанции ТП-9, расположенной в районе здания № 15а по ул. Северной, здания № 14 и многоквартирного дома № 16 по ул. Московская

1. Местоположение прилегающей территории (адресные ориентиры) является смежной с прилегающей территорией здания № 15а по ул. Московская
2. Кадастровый номер объекта (при наличии), по отношению к которому устанавливается прилегающая территория 51:14:0030302:71
3. Площадь прилегающей территории 232,7 (кв.м)

# Графическая часть

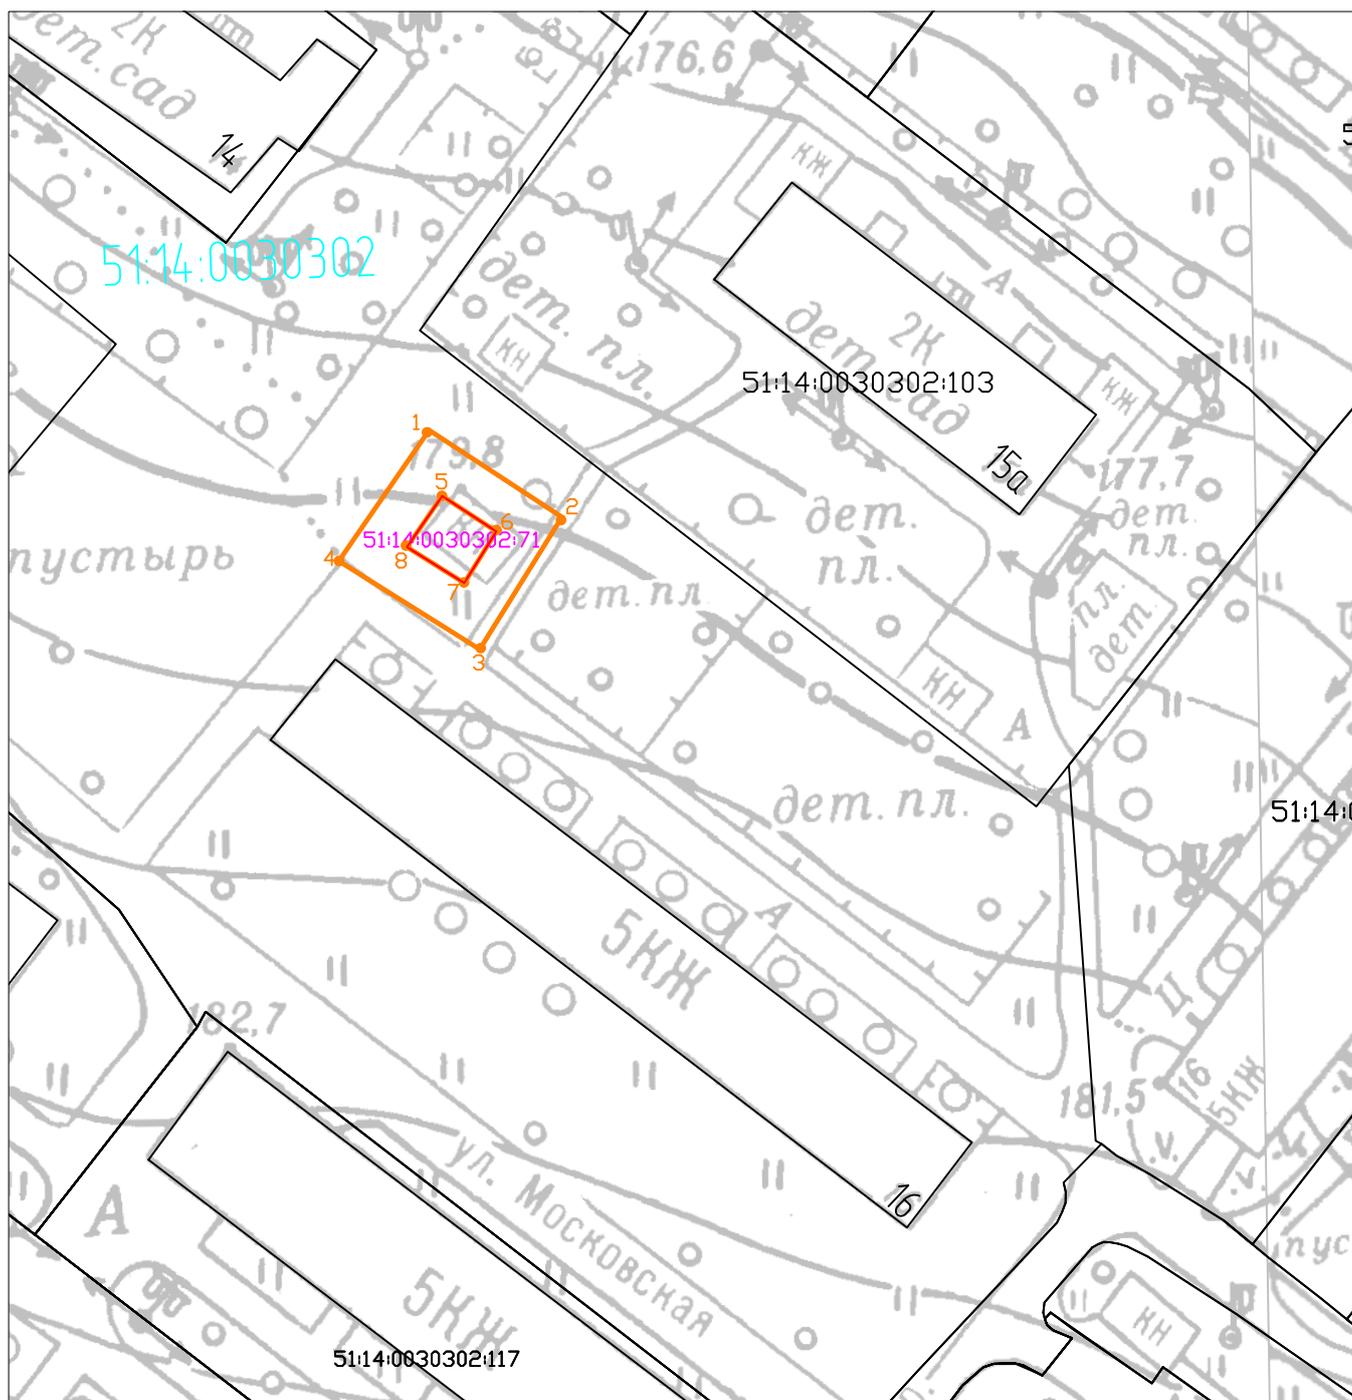

Масштаб 1:1000

Условные обозначения:

	граница прилегающей территории
	поворотная точка границ прилегающей территории
	кадастровый номер земельного участка (объекта недвижимости), по отношению к которому устанавливается прилегающая территория
	кадастровый квартал
	граница кадастрового квартала