

Схема размещения гаражей, являющихся некапитальными строениями масштаб 1:1000

УТВЕРЖДЕНА
постановлением Администрации г.Апатиты
Мурманской области

Вид объекта: некапитальные строения - металлические гаражи

Площадь земельного участка: 4144 кв. м, 20.56 кв. м, 60.91 кв. м, 24.5 кв.м, 34 кв. м

Местоположение объекта: Мурманская область, муниципальный округ город Апатиты, город Апатиты, гаражно-строительный кооп. ГЭК 47, 50, 54, 57 по ул. Строителей

Требования к территории:

1. Гаражные кооперативы обеспечивают надлежащее санитарное состояние территорий массивов боксовых гаражей и прилегающих территорий, в том числе водоохраных зон водных объектов, а собственники (правообладатели) индивидуальных гаражей - территории индивидуальных гаражей и прилегающей территории;

2. Ответственность за санитарное содержание земельного участка, гаражных строений (боксов) гаражного кооператива возлагается на председателя гаражного кооператива, а индивидуального гаража - на собственника (правообладателя);

3. Окраска гаражных строений должна быть выполнена в единой цветовой гамме. Должна сохраняться целостность конструкций гаражных строений;

4. Гаражные кооперативы, собственники (правообладатели) индивидуальных гаражей обязаны:

- проводить регулярную уборку территории;

- обеспечивать надлежащее техническое и санитарное содержание, своевременный ремонт и покраску гаражных строений;

- обеспечивать нанесение информации на фасады гаражных строений (боксов) с названием гаражного кооператива и указанием номеров гаражных строений;

- оборудовать места для сбора отходов урнами, контейнерами в соответствии с объемом накопления отходов, а также места для установки емкости для сбора горюче-смазочных материалов;

- обеспечивать сбор и вывоз отходов в соответствии с Правилами, не допуская захламления территории;

- обеспечивать сохранность существующих зеленых насаждений;

- обеспечивать надлежащее содержание и своевременный ремонт покрытий поверхности, малых архитектурных форм, других элементов благоустройства, размещенных на земельном участке.

5. Запрещается:

- складировать и хранить любые материалы на крышах гаражных строений (боксов);

- складировать отходы вне специально оборудованных мест, захламлять территорию гаражных кооперативов и прилегающую территорию;

- использовать для складирования мусора контейнеры жилых домов;

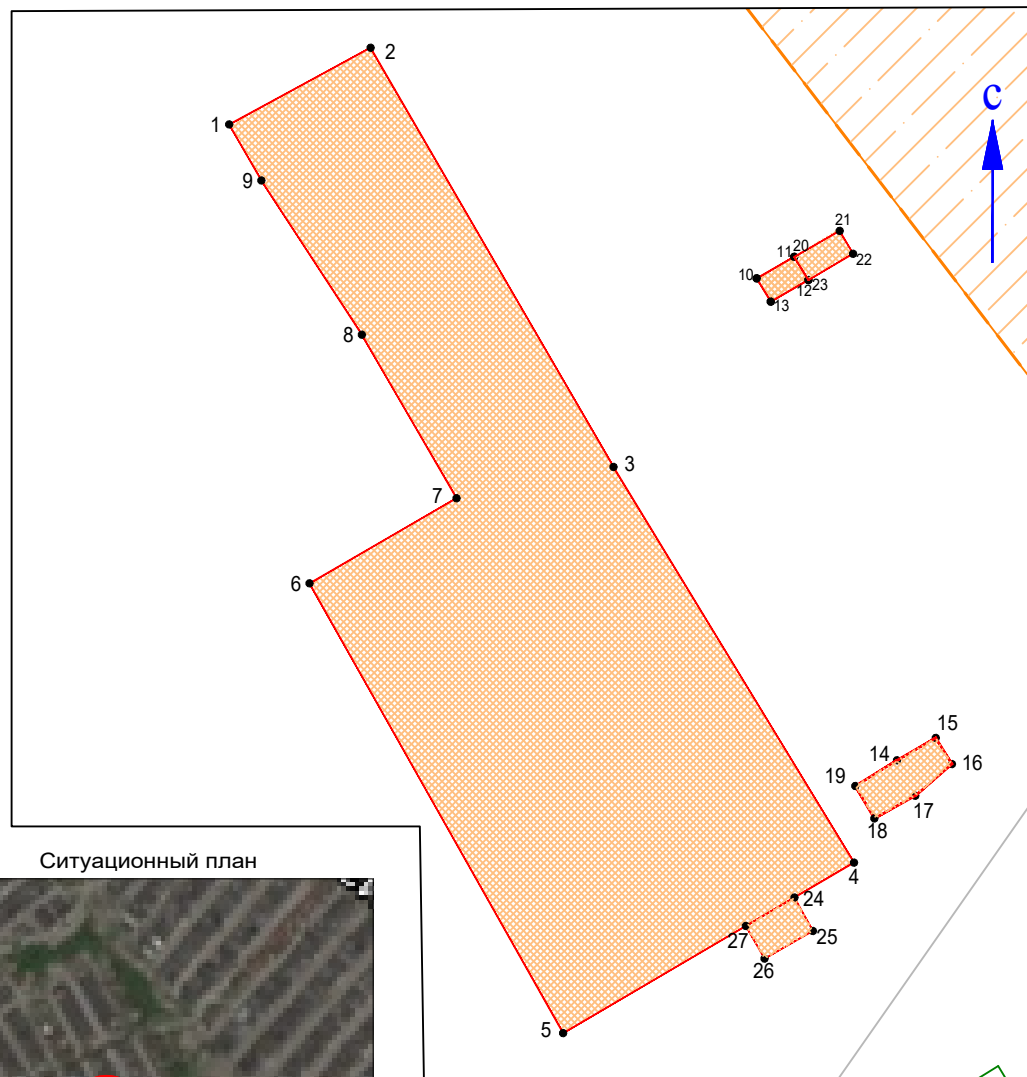
- выдвигать или перемещать снег, счищаемый с территории гаражного кооператива (индивидуального гаража), на проезжую часть, тротуары, внутриквартальные проезды и придомовые территории;

- сжигать листву, отходы производства и потребления.

Срок размещения объекта: 10 лет




Система координат МСК - 51

Обозначение индивидуальных гаражей объекта	Координаты		Обозначение индивидуальных гаражей объекта	Координаты	
	X	Y		X	Y
I	86404.14	457713.92	13	86319.53	457809.52
II	86414.29	457732.63	14	86315.34	457804.6
III	86358.84	457764.78	15	86312.34	457799.78
IV	86306.50	457796.57	16	86316.63	457796.74
V	86283.94	457758.09	17	86320.03	457802.73
VI	86343.44	457724.55	18	86386.63	457788.68
VII	86354.69	457743.99	19	86390.18	457794.67
VIII	86376.33	457731.4	20	86387.03	457796.44
IX	86396.73	457718.18	21	86383.58	457790.52
X	86404.14	457713.92	22	86386.63	457788.68
XI	86383.78	457783.70	23	86301.44	457788.92
XII	86386.63	457788.68	24	86297.43	457791.13
XIII	86383.58	457790.53	25	86293.89	457784.68
XIV	86380.71	457785.58	26	86297.89	457782.42
XV	86383.78	457783.70	27	86301.44	457788.92
XVI	86320.03	457802.73			
XVII	86322.92	457808.38			



Ситуационный план

Условные обозначения:

-  - границы расположения существующих гаражей, являющихся некапитальными сооружениями
-  - границы земельного участка
-  - Охранная зона объекта "Высоковольтная линия электропередачи 110 кВ (оперативный номер Л-115)

№ _____
Схема № 9