


Графическая часть

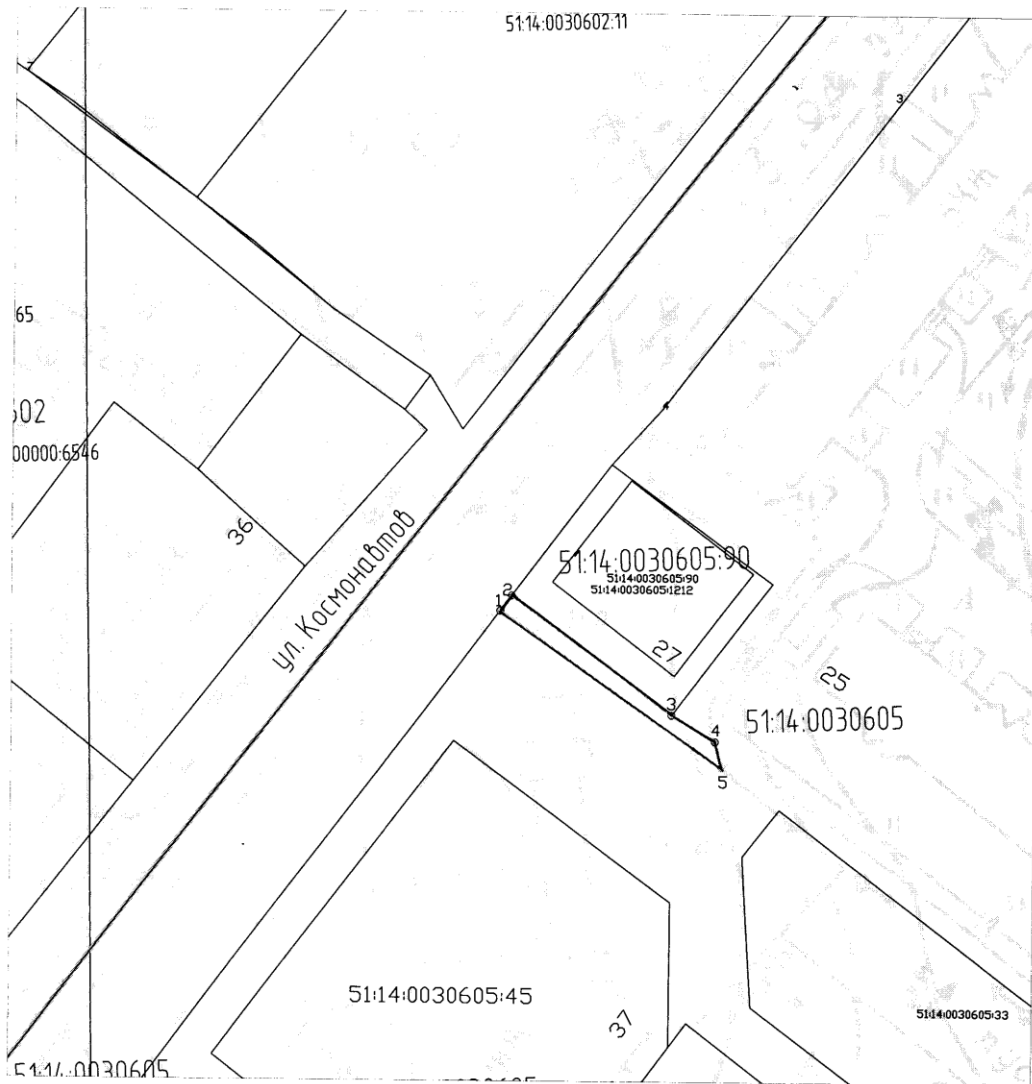

Условные обозначения:

Масштаб 1:500

	граница прилегающей территории
o 1	поворотная точка границ прилегающей территории
51:14:0030605:90	кадастровый номер земельного участка (объекта недвижимости), по отношению к которому устанавливается прилегающая территория
51:14:0030605	кадастровый квартал
	граница кадастрового квартала