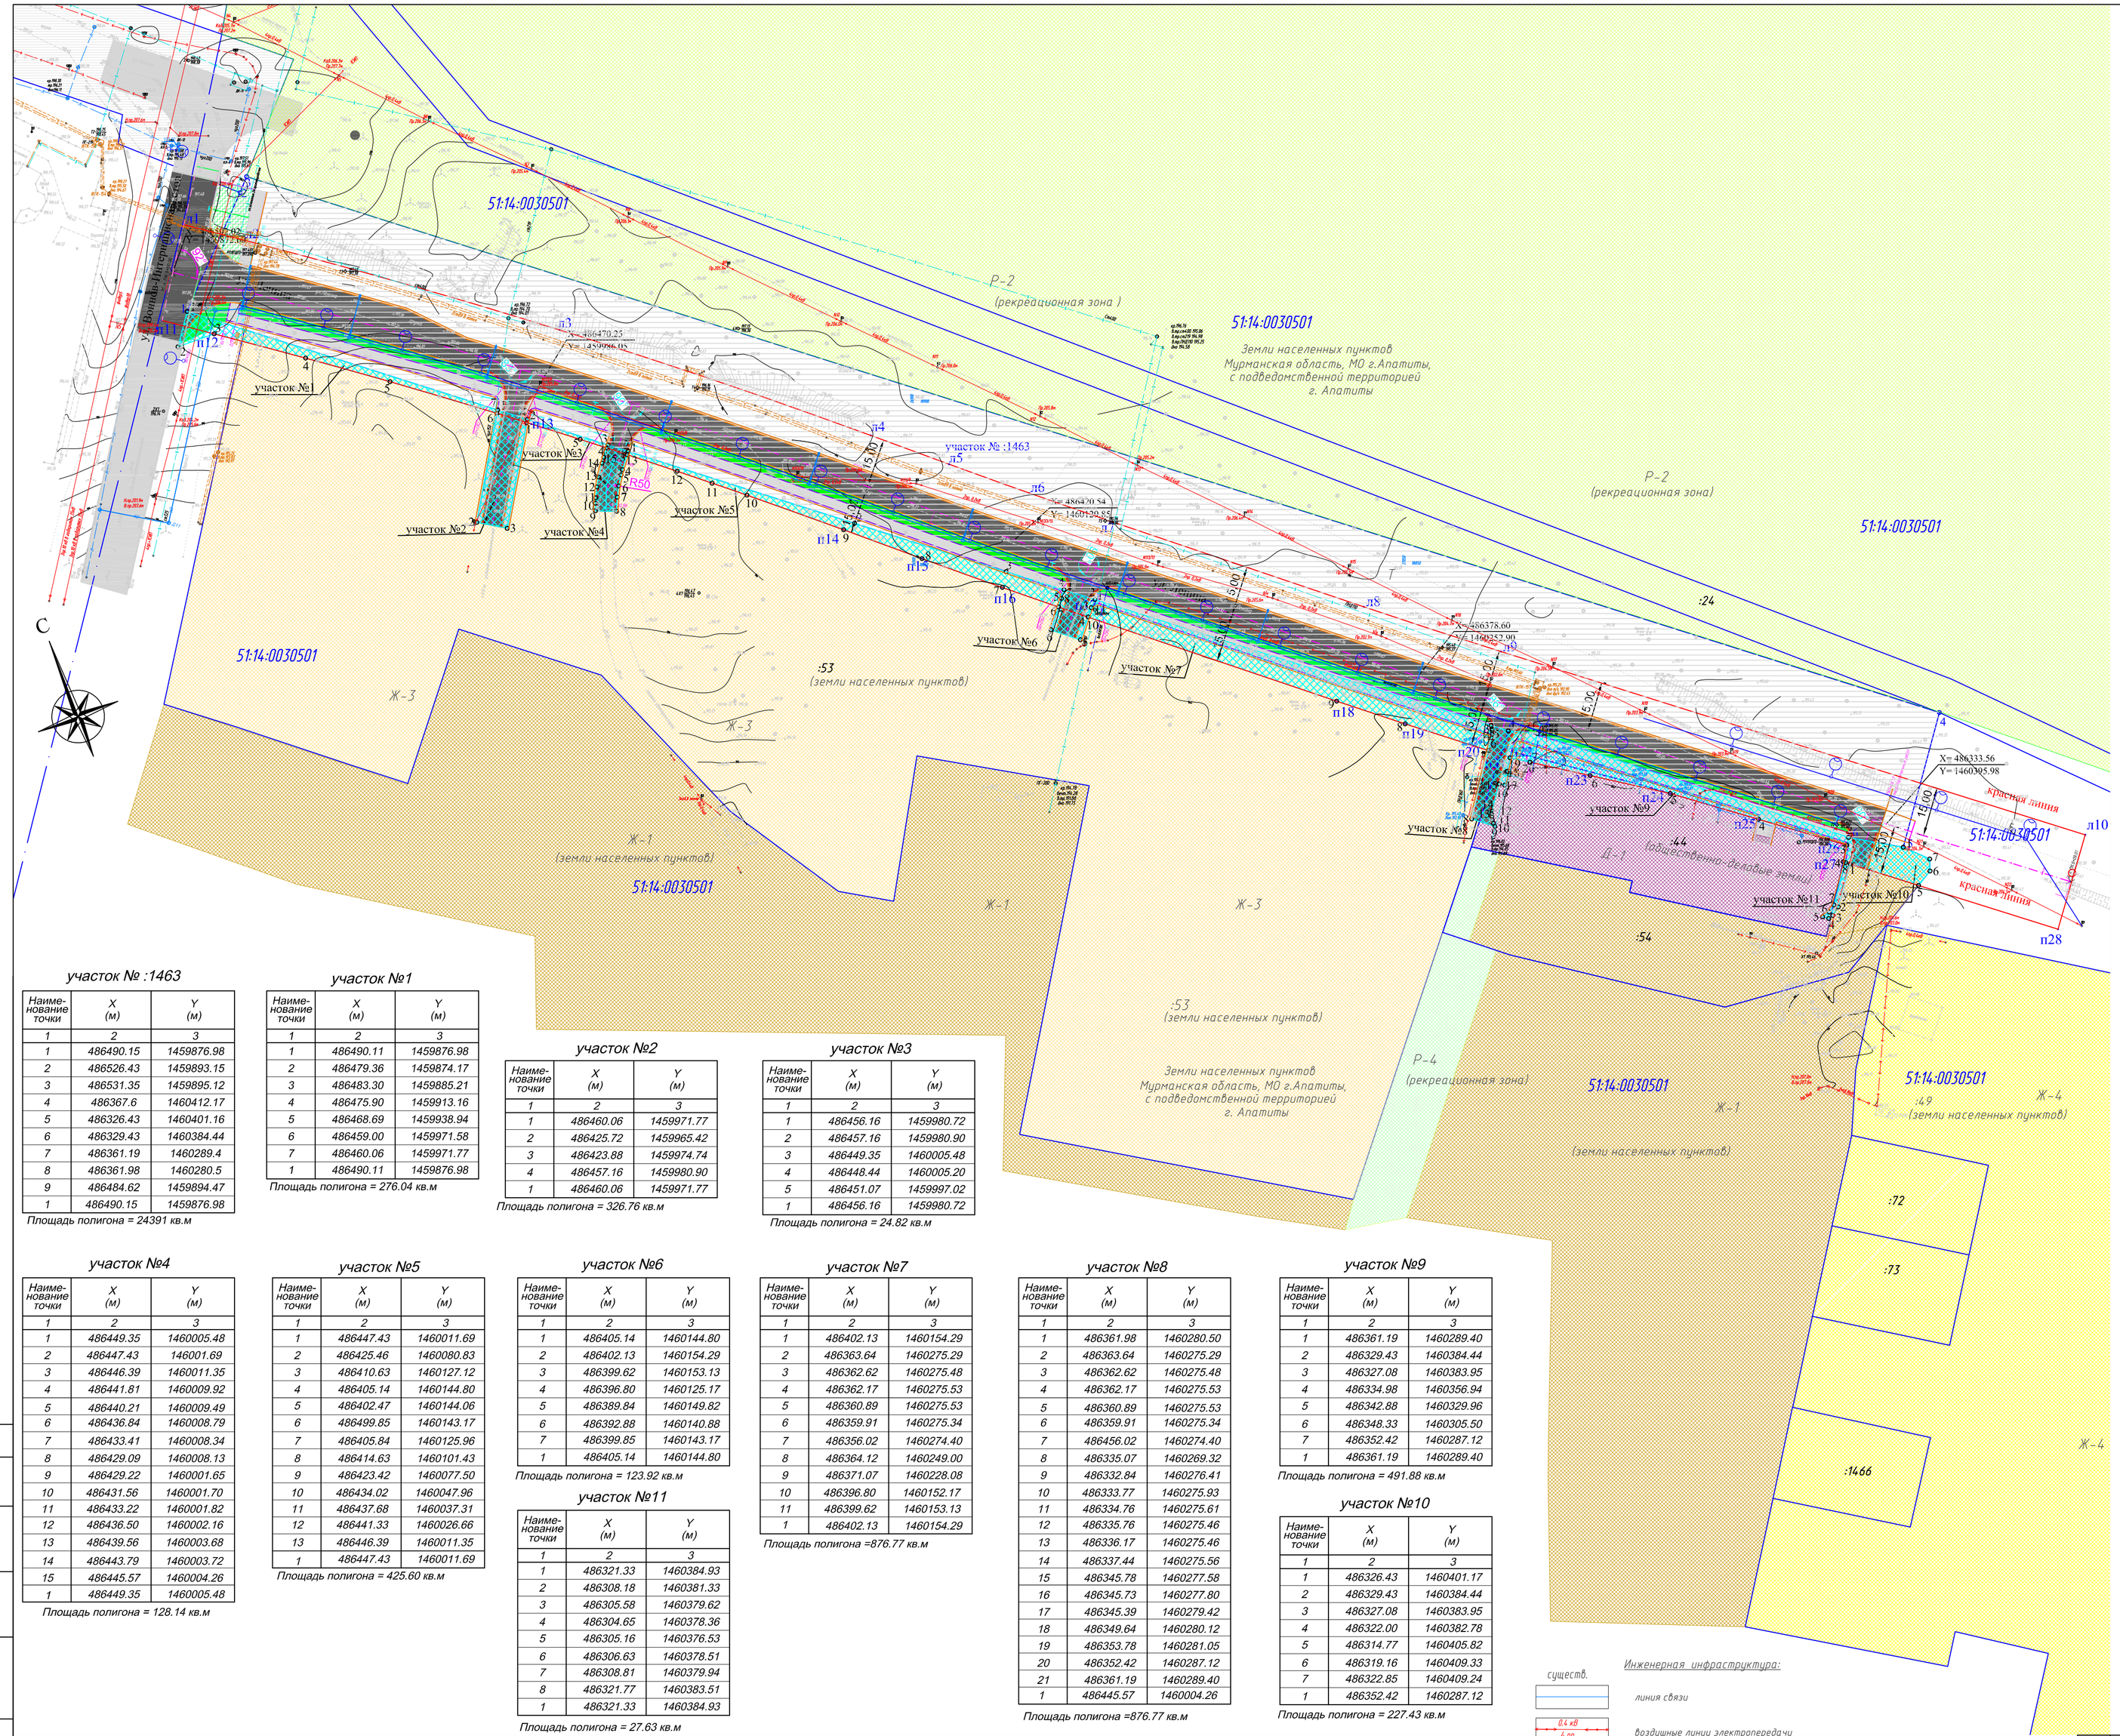

УСЛОВНЫЕ ОБОЗНАЧЕНИЯ:

Границы:

- граница зоны планируемого размещения городской улицы
- .4 — номер точки земельного участка с кадастровым номером 51:14:0030501:1463
- граница зоны размещения существующей городской улицы общего пользования
- красная линия
- . л4 — точка перелома красных линий
- ось и номер пикета городской улицы (ул. Ленина участок от ул. Воинов-Интернационалистов до внутриквартального проезда на пр. Сидоренко)
- границы кадастрового квартала
- 51:14:0030501 — номер кадастрового квартала
- граница земельных участков землепользователей
- :463 — кадастровый номер земельного участка
- .2 — точка земельных участков не попадающих в пределы планируемого размещения городской улицы Ленина
- земельные участки не попадающие в границы планируемого размещения городской улицы

Территориальные зоны в соответствии с Правилами землепользования и застройки муниципального образования г. Апатиты Апатитского района Мурманской области

Зоны инженерной и транспортной инфраструктуры
- Т — зона автомобильного транспорта

Рекреационные зоны
- Р-2 — спортивно-рекреационная зона
- Р-4 — зона зеленых насаждений общего и ограниченного пользования внутриквартального озеленения

Земли населенных пунктов
- Ж-4 — зона застройки индивидуальными жилыми домами
- Ж-3 — зона застройки малоэтажными блокированными жилыми домами
- Ж-1 — зона застройки жилыми домами высокой этажности

Общественно-деловые зоны
- О-1 — зона многофункциональной общественно-деловой застройки

Каталог координат красных линий (левая сторона)

№ п/п	x	y
л1	486516.66	1459875.93
л2	486511.89	1459894.42
л3	486484.47	1459990.85
л4	486452.25	1460085.78
л5	486443.45	1460109.72
л6	486434.62	1460134.23
л7	486426.11	1460158.86
л8	486399.89	1460236.37
л9	486386.23	1460278.28
л10	486330.22	1460456.72

Каталог координат красных линии (правая сторона)

№ п/п	x	y
п11	486487.39	1459869.28
п12	486483.30	1459885.21
п13	486455.73	1459982.10
п14	486423.42	1460077.50
п15	486414.63	1460101.43
п16	486405.80	1460125.95
п17	486397.29	1460150.57
п18	486371.07	1460228.08
п19	486364.12	1460249.00
п20	486357.40	1460269.99
п21	486354.52	1460279.18
п22	486353.78	1460281.05
п23	486348.33	1460305.50
п24	486342.88	1460329.88
п25	486334.98	1460356.94
п26	486327.09	1460383.92
п27	486322.00	1460382.78
п28	486301.40	1460448.43

участок № :1463

Наименование точки	X (м)	Y (м)
1	2	3
1	486490.15	1459876.98
2	486526.43	1459893.15
3	486531.35	1459895.12
4	486367.6	1460412.17
5	486326.43	1460401.16
6	486329.43	1460384.44
7	486361.19	1460289.4
8	486361.98	1460280.5
9	486484.62	1459894.47
1	486490.15	1459876.98

Площадь полигона = 24391 кв.м

участок №1

Наименование точки	X (м)	Y (м)
1	2	3
1	486490.11	1459876.98
2	486479.36	1459874.17
3	486483.30	1459885.21
4	486475.90	1459913.16
5	486468.69	1459938.94
6	486459.00	1459971.58
7	486460.06	1459971.77
1	486490.11	1459876.98

Площадь полигона = 276.04 кв.м

участок №2

Наименование точки	X (м)	Y (м)
1	2	3
1	486460.06	1459971.77
2	486425.72	1459965.42
3	486423.88	1459974.74
4	486457.16	1459980.90
1	486460.06	1459971.77

Площадь полигона = 326.76 кв.м

участок №3

Наименование точки	X (м)	Y (м)
1	2	3
1	486456.16	1459980.72
2	486457.16	1459980.90
3	486449.35	1460005.48
4	486448.44	1460005.20
5	486451.07	1459997.02
1	486456.16	1459980.72

Площадь полигона = 24.82 кв.м

участок №4

Наименование точки	X (м)	Y (м)
1	2	3
1	486449.35	1460005.48
2	486447.43	1460001.69
3	486446.39	1460011.35
4	486441.81	1460009.92
5	486440.21	1460009.49
6	486436.84	1460008.79
7	486433.41	1460008.34
8	486429.09	1460008.13
9	486429.22	1460001.65
10	486431.56	1460001.70
11	486433.22	1460001.82
12	486436.50	1460002.16
13	486439.56	1460003.68
14	486443.79	1460003.72
15	486445.57	1460004.26
1	486449.35	1460005.48

Площадь полигона = 128.14 кв.м

участок №5

Наименование точки	X (м)	Y (м)
1	2	3
1	486447.43	1460011.69
2	486425.46	1460080.83
3	486410.63	1460127.12
4	486405.14	1460144.80
5	486402.47	1460144.06
6	486499.85	1460143.17
7	486405.84	1460125.96
8	486414.63	1460101.43
9	486423.42	1460077.50
10	486434.02	1460047.96
11	486437.68	1460037.31
12	486441.33	1460026.66
13	486446.39	1460011.35
1	486447.43	1460011.69

Площадь полигона = 425.60 кв.м

участок №6

Наименование точки	X (м)	Y (м)
1	2	3
1	486405.14	1460144.80
2	486402.13	1460154.29
3	486399.62	1460153.13
4	486396.80	1460125.17
5	486389.84	1460149.82
6	486392.88	1460140.88
7	486399.85	1460143.17
1	486405.14	1460144.80

Площадь полигона = 123.92 кв.м

участок №11

Наименование точки	X (м)	Y (м)
1	2	3
1	486321.33	1460384.93
2	486308.18	1460381.33
3	486305.58	1460379.62
4	486304.65	1460378.36
5	486305.16	1460376.53
6	486306.63	1460378.51
7	486308.81	1460379.94
8	486321.77	1460383.51
1	486321.33	1460384.93

Площадь полигона = 27.63 кв.м

участок №7

Наименование точки	X (м)	Y (м)
1	2	3
1	486402.13	1460154.29
2	486363.64	1460275.29
3	486362.62	1460275.48
4	486362.17	1460275.53
5	486360.89	1460275.53
6	486359.91	1460275.34
7	486356.02	1460274.40
8	486364.12	1460249.00
9	486371.07	1460228.08
10	486396.80	1460152.17
11	486399.62	1460153.13
1	486402.13	1460154.29

Площадь полигона =876.77 кв.м

участок №8

Наименование точки	X (м)	Y (м)
1	2	3
1	486361.98	1460280.50
2	486363.64	1460275.29
3	486362.62	1460275.48
4	486362.17	1460275.53
5	486360.89	1460275.53
6	486359.91	1460275.34
7	486456.02	1460274.40
8	486335.07	1460269.32
9	486332.84	1460276.41
10	486333.77	1460275.93
11	486334.76	1460275.61
12	486335.76	1460275.46
13	486336.17	1460275.46
14	486337.44	1460275.56
15	486345.78	1460277.58
16	486345.73	1460277.80
17	486345.39	1460279.42
18	486349.64	1460280.12
19	486353.78	1460281.05
20	486352.42	1460287.12
21	486361.19	1460289.40
1	486445.57	1460004.26

Площадь полигона =876.77 кв.м

участок №9

Наименование точки	X (м)	Y (м)
1	2	3
1	486361.19	1460289.40
2	486329.43	1460384.44
3	486327.08	1460383.95
4	486334.98	1460356.94
5	486342.88	1460329.96
6	486348.33	1460305.50
7	486352.42	1460287.12
1	486361.19	1460289.40

Площадь полигона = 491.88 кв.м

участок №10

Наименование точки	X (м)	Y (м)
1	2	3
1	486326.43	1460401.17
2	486329.43	1460384.44
3	486327.08	1460383.95
4	486322.00	1460382.78
5	486314.77	1460405.82
6	486319.16	1460409.33
7	486322.85	1460409.24
1	486352.42	1460287.12

Площадь полигона = 227.43 кв.м

Условные обозначения:

- Асфальтобетон проектируемой ул. Ленина
- Тротуар проектируемой ул. Ленина
- Газон проектируемой ул. Ленина
- Бровка проектируемой ул. Ленина
- Бортовой камень БР.100.30.18
- Бортовой камень БР.100.20.08

Опора освещения

К2 — Д1 — Дождевая ливневая канализация

Инженерная инфраструктура:

существ. / проект
- линия связи
- 0,4 кВ 4 пр. — воздушные линии электропередачи
- 10 кВ 3 пр. — воздушные линии электропередачи
- 0,2 кВ 2 пр. — воздушные линии электропередачи
- К — канализация
- В — водопроводные сети
- Т — теплотрасса

ПРИМЕЧАНИЯ:

План выполнен по материалам изысканий проведенных ООО "Проектдорпром" в апреле 2016 года бригадой под руководством Белова О.Ю.

система координат МСК-51

система высот Балтийская 1977 года

Изм.	Колуч.	Лист	№док.	Подпись	Дата	Проект планировки территории	
Разраб.	Шишин				06.2016	Выполнение проектных работ по строительству объекта «Продолжение улицы Ленина в г. Апатиты Мурманской области (от пересечения с ул. Воинов-Интернационалистов до подъезда на внутриквартальный проезд к проспекту Сидоренко)»		
Пров.	Белов						Стадия	Лист	Листов
							П		1
Нач. отд.	Белов					Чертеж планировки территории М1:1000	ООО «Проектдорпром» г. Вологда	
Н.контр.	Белов							
ГИП	Смирнов							

Согласовано

Взам. инв.N

Подпись и дата

Инв.N подл.

формат А1